

מהדורה למכרז

מרכז לב חופית

רשימת משטחים

רשימת ממשטחי חדרים מרכז לב חופית

מס' גליון:

12/2015

תאריך:

1:25

קנה מ:

389-HOPI\WP\view plan\mishlachim_d_file.dwg

קנה ג:


לעיון	<input type="radio"/>
לאישור	<input type="radio"/>
למכרז	<input checked="" type="radio"/>
לביצוע	<input type="radio"/>

- תכנון אמצעי אבטחה בחדרי המשרות והמחסנים במקום
 - על התכנון לבדוק את כל המידות והמדידות למתקן.
 - לפני ביצוע, על כל שטח ואו מחדש במתקן.
 - אין לקבוע מידות עפ"י מדידה בשטח.
 - מתגים או יתען אשר שמו רשום מעל שם האדריכל בחמנית
 - זו נעשה לבדו באחריות המכוננת והחוקית לחמנית.
 - אין לנשות כל שמוש בחמנית זו, או ברעיונות האלמנטים בה,
 - או להעבירה לצד שלישי, כלל אושר בכתב ממתכנן

הפניקס אדריכלים | אופר קאפלינסקי
 Kapellinsky Architects | Ofer Kapellinsky
 רח' החולבה 10, כפר ויתקין, ת.ד. 612
 טלפון: 08-8665562, פקס: 08-8665563
 offer-kap@zohav.net.il

ריכוז רשימת משטחים

מיקום	מידה	כמות	פרט
חדור בחי שימוש	100/65	1	מש-1
ח. חוגים	180.5/95	1	מש-2
קפיטריה	160/65 240/65	1	מש-3
קיר דרומי	250/65	1	מש-4
מסגים	105/65	1	מש-5

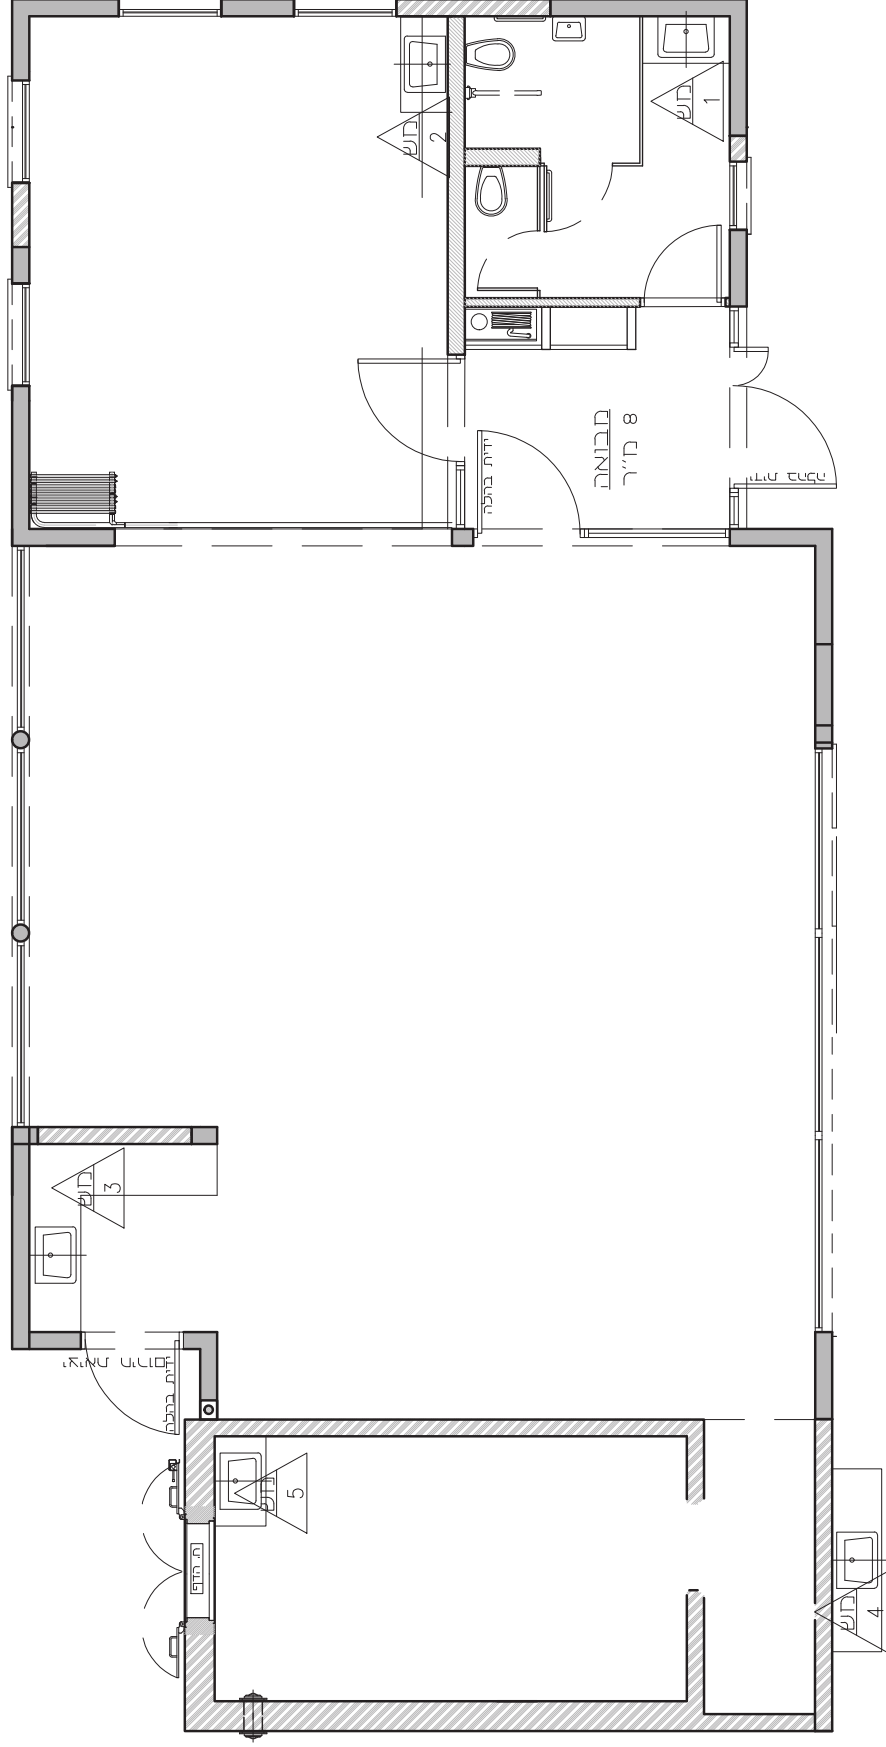

מס' גליון:

12/2015

תאריך:

לעיון



1:25

קנה מ:

למישור



389-HOFT\WD\new plan\mishkochim_d_file.dwg

קובץ:


לביצוע




התבוא אחראי כבודית הפרטים והמאמץ במקום של התבוא לבקר את כל הפרטים ולקבוע למחנן לפני ביצוע של כל עבודת ניהול או התמורה. אין לקבוע מידה עפ"י מדידה בשריטות. מהנדס או יועץ אשר שמו רשום מעל שם האדריכל בחתימה זו, נשא לבדו באחריות המקצועית והחוקתית לחתימה. אין לעשות כל שימוש בחתימה זו או ברשימות האלמנטים בה או להעבירה לצד שלישי, ללא אישור בכתב מהמתכנן.

רשימת משרדים אדריכלים ועוד רשימת משרדים
Kapellinsky Architects [Offer.kapellinsky]
רח' המחלבה 10, כפר הירוק, ת.ד. 812
09-8665663 פקס: 09-8665662
ofer-kapellinsky@net.il

משטח אבן קוטר
סדרת קלאסיקו
עובי 20 ח"מ
עם סניר יורד
בגובה 25 ס"מ

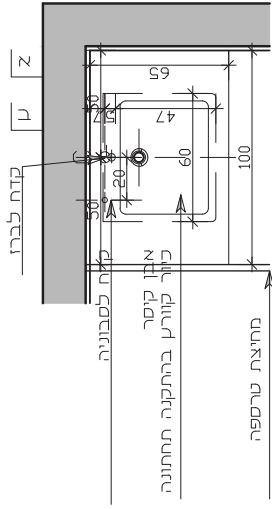


תוכנית

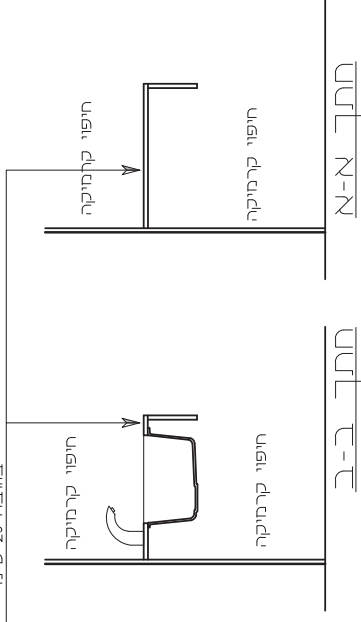

ח-ח-ח



ח-ח-ב-ב

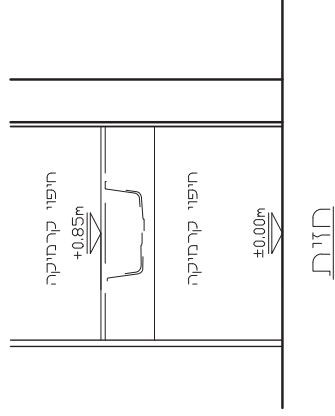


חזית

מידות:	100/65	כמות:	1								
מיקום:	חדור בתי שיוש	פרוט:	איור:								
תאור:	משטח אבן קוטר עם כוור בהתקנה תחתונה+קנט תחתון בגובה 25 ס"מ	פרט קומ עלינו:	01								
ליטוט:	לפי בחירת האדריכל.	שונות:	<table border="1"> <tr> <td>לעיור</td> <td><input type="checkbox"/></td> </tr> <tr> <td>לאישור</td> <td><input type="checkbox"/></td> </tr> <tr> <td>למכרז</td> <td><input checked="" type="checkbox"/></td> </tr> <tr> <td>לביצוע</td> <td><input type="checkbox"/></td> </tr> </table>	לעיור	<input type="checkbox"/>	לאישור	<input type="checkbox"/>	למכרז	<input checked="" type="checkbox"/>	לביצוע	<input type="checkbox"/>
לעיור	<input type="checkbox"/>										
לאישור	<input type="checkbox"/>										
למכרז	<input checked="" type="checkbox"/>										
לביצוע	<input type="checkbox"/>										
גוון:	לפי בחירת האדריכל.	תאריך:	12/2015								
גמר:		קניין:	125								
הערות:	ע"פ לחוק התכנון והבניה ובאישור האדריכל היצרן אחריו להתאמת המוצר ולחריכתו בהתאם לחוק.	קובץ:	389-10211\MD\new plan\mishlachim_d_file.dwg								
<p>המבוא אחראי באישור האדריכל היצרן אחריו להתאמת המוצר ולחריכתו בהתאם לחוקים על המבוא לבקר את כל המידות ולבדוק לעומקם לפני ביצוע, על כל עשות אחר כל המידות ולבדוק לעומקם אין לקבוע מידות ע"פ מדידה בשטח. התנדס או יועץ אשר שמו רשום מעל שם האדריכל בתכנית זו נושא בלבד באחריות המקצועית והחוקית לתכנית. אין לנשות כל שמוש בתכנית זו או ברעיונות האלומים בה. אין להעבירה לצד שלישי, כלל אישור בכתב מהמתכנן</p>											
<p>מס' גליון: 1</p> <p>חש</p>											

אופיס אדריכלים אופר קאפלינסקי
Kapellinsky Architects | Ofer Kapellinsky
רח' המחלבה 1, כפר ויתקין, ת.ד. 612
טלפון: 08-866562, פקס: 08-866563
ofer-kap@zohav.net.il

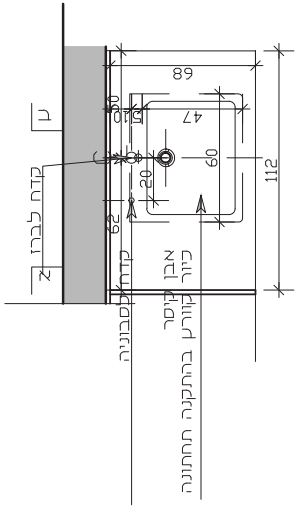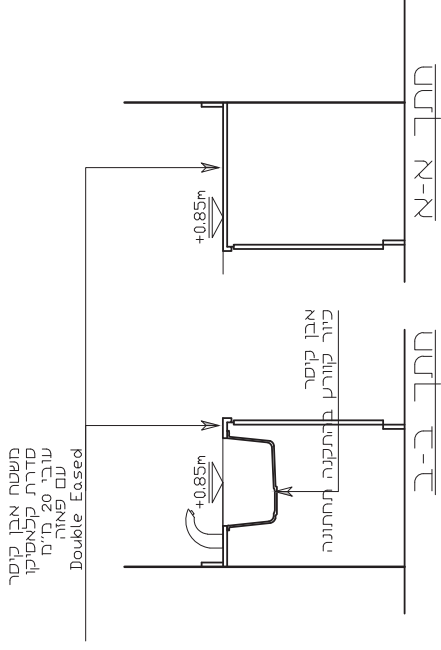

חזר-ב-ב

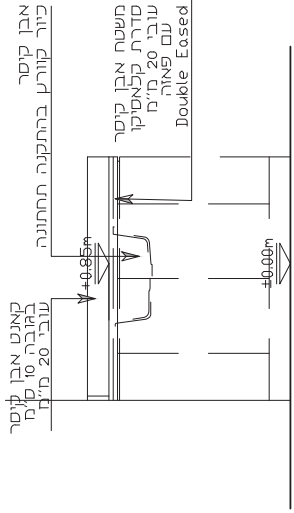

חזר-א-א

מידות:	112/65	כמות:	1
מינר:	ח. חורים	סוג:	פולט
תאור:	משטח אבן קיסר עם כוור בתחנה תחתונה-קיסר עליון בגובה 10 ס"מ	פרט קצת עליון:	פולט קצת עליון:
ליטוי:	לפי בחירת האדריכל.	סוגות:	<input type="radio"/> לעיון <input type="radio"/> לאישור <input checked="" type="radio"/> למכרז <input type="radio"/> לביצוע
גמר:	לפי בחירת האדריכל.	תאריך:	12/2015
הערות:	ע"פ לחוק התכנון והבניה ובאישור האדריכל הוצר והורא לרשות המוצר ולהרכבתו בהתאם לחוק.	קובץ:	389-HOFT\WO\view plan\mishlachim_d_file.dwg
<p>רשימת משטחים</p> <p>מס' גליון: 2</p>			


קפלינסקי אדריכלים ושמר קפלינסקי
 Kapellinsky Architects | Ofer Kapellinsky
 רח' החולצה 10, כפר ויתקון, תד. 612
 טלפון: 09-8665662, פקס: 09-8665663
 offer-kapellinsky@zahav.net.il

מסמך זה נועד להגדרת מפרט המוצר ולתאמת לרשות המוצר ולהרכבתו בהתאם לחוק. כל שינוי במפרט המוצר או במידות המוצר יתבצע באישור האדריכל.

מסמך זה נועד להגדרת מפרט המוצר ולתאמת לרשות המוצר ולהרכבתו בהתאם לחוק. כל שינוי במפרט המוצר או במידות המוצר יתבצע באישור האדריכל.

משטח אבן קיסר
סדרת קלאסיקו
עובי 20 מ"מ
עם פאזה
Double Eased


קאנט אבן קיסר
בגובה 30 ס"מ
עובי 20 מ"מ

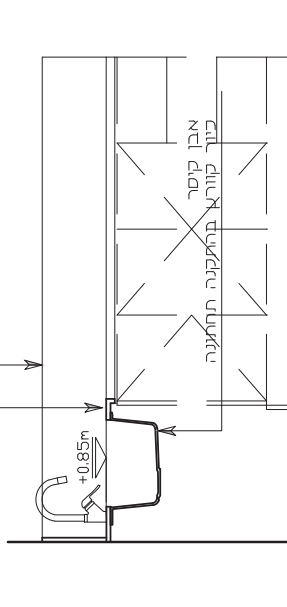


חבר-ב-ב

משטח אבן קיסר
סדרת קלאסיקו
עובי 20 מ"מ
עם פאזה
Double Eased


קאנט אבן קיסר
בגובה 30 ס"מ
עובי 20 מ"מ

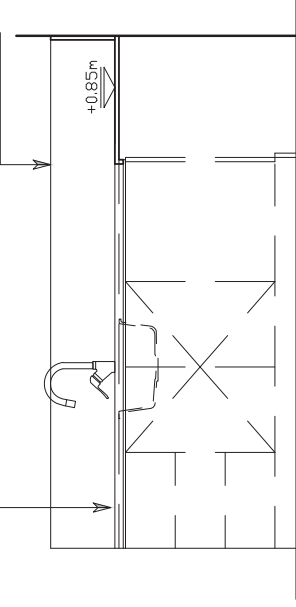

חבר-ב-ב

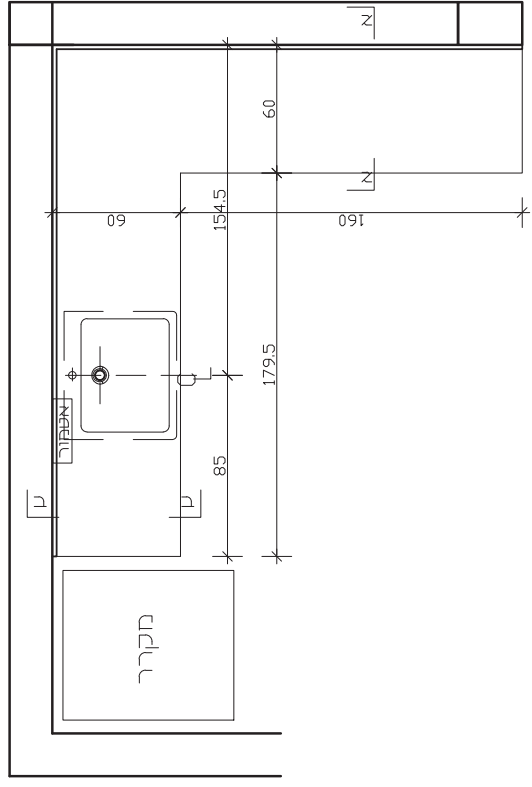

מס' גליון:

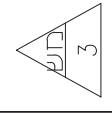

12/2015

תאריך:

1:25

קני"מ:

קובץ: 389-H011\WD\new plan\mishachim_d_file.dwg

לעיון	<input type="radio"/>
לאישור	<input type="radio"/>
למכרז	<input checked="" type="radio"/>
לביצוע	<input type="radio"/>

תאריך:

קני"מ:

קובץ:

שונות:

פירוט

כיוון:

פרט קוצה:

פרט קנט עליון:

כמות:

1

מיון:

240/60

160/60

קפיטריה

משטח אבן קיסר עם כיוור בהתקנה תחתונה+קנט עליון בגובה 30 ס"מ

לפני בחירת האדריכל.

לפני בחירת האדריכל.

גמר:


ע"פ לחוק התכנון והבניה ובאישור האדריכל היצרן אחראי להחמאת המוצר ולהרכבתו בהתאם לחוק.

המבצע אחראי לבדיקת בדיקת הפרטים והתאמתם במקום.
על המבצע לבדוק את כל המידות ולתקן את החסר.
לפני ביצוע, על כל נשוא את כל המידות ולתקן את החסר.
אין לקבוע מידות ע"פ מדידה בשטח.
התנדב או יועץ אשר שמו רשום מעל שם האדריכל בתכנית.
אין לשמש כל שמוש בתכנית זו או ברעיונות התכנית.
אין להעביר ליד שלישי, ללא אישור בכתב מהמתכנן.

ר"ח המחלבה: ד. כפר ויתקין, ת.ד. 612
09-8665562
09-8665563
ofer-kapellinsky@zohav.net.il

הפסיכוס אדריכלים (אשר) קפלינסקי
Kapellinsky Architects
Ofel Kapellinsky


משטח אבן קוטר
סדרת קפלינסקי
עובי 20 מ"מ
עם פאזיה
Double Eased

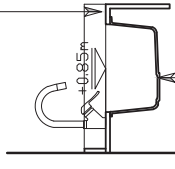


אבן קוטר
כיוור קוורט בתחנת תחנות

חזר-א-ח

חזר-ב-ב

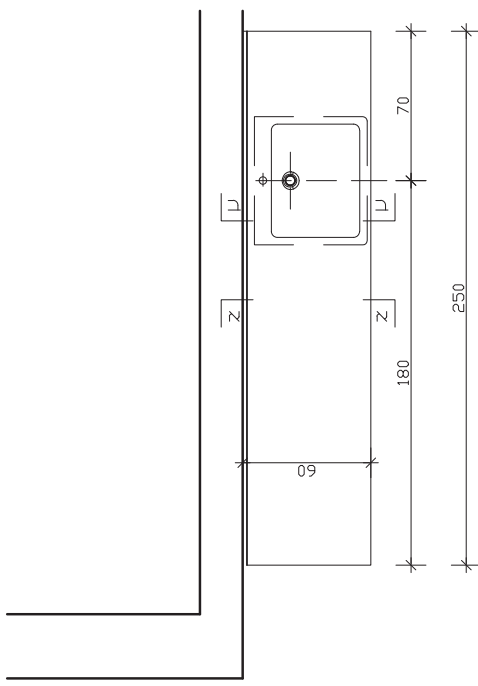


אבן קוטר
כיוור קוורט בתחנת תחנות

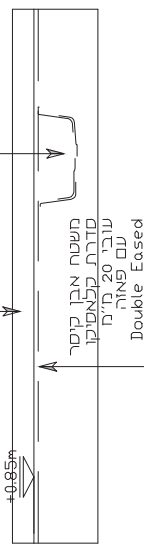

±0.00m

חזית

מס' גליון:

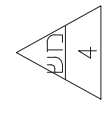

12/2015

תאריך:

1:25

מק"מ:

389-HOFT\WD\new plan\vishtochim_d_file.dwg

קובץ:

- לעיון
- לאישור
- למכרז
- לביצוע

שונות:

פרט קנט עליון:

פרט קצה:

כיר:

פירוט


ע"פ לחוק התכנון והבניה ובאישור האדריכל הצרן אהרן להתאמת המוצר ולהרכבתו בהתאם לחוק

- ע"פ המבט אחראי לבדיקת הפרטים והתאמת המוצר לתכנון
- ע"פ המבט לבקר את כל מידות המוצר ולתאמת
- אין לקבוע מידות ע"פ מדידה בשטח
- מרגש או יועץ אשר שמו רשום מעל שם האדריכל בתכנית
- זו נעשה כבוד באחריות המקצועית והחוקית והתכנית
- אין לעשות כל שימוש בתכנית זו, או ברעיונות התכנית בה
- אין להעביר ליד שלישי, כלל אישור בכתב מהתכנון


קפלינסקי אדריכלים (ע"פ קפלינסקי)
Kapelnsky Architects Ofer Kapelnsky
רח' המחלבה 1, כפר חתקון, ח.ד. 612
טלפון: 08-866562, פקס: 08-866563
ofer-kap@zahav.net.il

מידות: 250/60
מיקום: דק זרובי
תאריך: משטח אבן קוטר עם כיוור בתחנת תחנות
ליטוש: לפי בחירת האדריכל
גמר: לפי בחירת האדריכל
הערות:

משטח אבן קיסר
סדרת קפליסקו
עובי 20 מ"מ
עם פאזיה
Double Eased

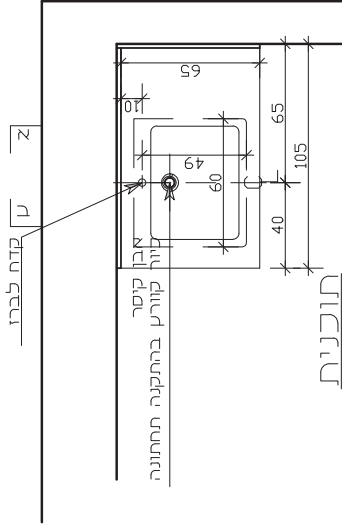


תוכנית

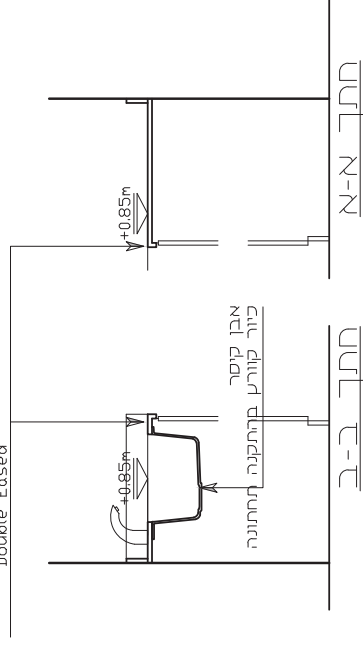


מחבת א-א

מחבת ב-ב

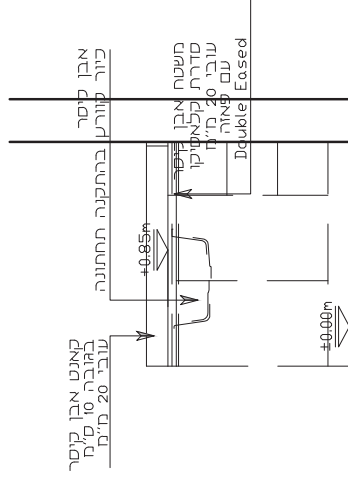

חזית

מדינות:	105/65	כמות:	1	לעיון	<input type="radio"/>	תאריך:	12/2015		מס' גליון: 5
מדינות:	ת.ד. 612	פירוט:	כיוון:	לאישור	<input type="radio"/>	קניין:	1:25		
תאור:	משטח אבן קיסר עם כיוור בהתקנה תחתונה+קנט עכיון במובה 10 ס"מ	פירוט:	פרט קצוץ:	למכרז	<input checked="" type="radio"/>	קובץ:	389-H011\MD\new plan\mishlachim_d_file.dwg		
ליטוט:	לפי בחירת האדריכל.	שונות:	פרט קצוץ עליון:	לביצוע	<input type="radio"/>				
גמר:	לפי בחירת האדריכל.								
הערות:	עיף לחוק התכנון והבניה ובאישור האדריכל היצגן חתום לתאמת המוצר ולהרכבתו בהתאם לחוק. - תכנון אחרון ובראשיתו בדיקה הפנים והתאמת המוס - על המבנה לבקר את כל המידות ולבדוק מתכנון. - לפי בצוע, על כל עשות וואו או תאמת. - אין לקבוע מידות עפי מדידה בשטח. - מתגם או יועג אשר שמו רשם מעל שם האדריכל בתמנת - זו נעשה לבדו באחריות המקצועית והחוקית לתמנת. - אין לעשות כל שימוש בתמנת זו או ברעיונות האלמנטים בה. - אין להעבירה לצי עשוי, כלל אושר בבכת מהמתכנן								

אופיר קפלינסקי אדריכלים
 Ofer Kapellinsky Architects
 ת.ד. 612
 פתח: 09-866562
 offer-kap@zohav.net.il