


המבצע אחראי כבידוק התכנית וקראתהו מתקן במסגרת על המבצע
כבוד את כל המידות. ועל כל טעות או אי התאמה עליו להודיע
בכתב למתכנן. אין לסבוע מידות על ידי מדידה בשטח ו
מתקן הוא יועץ שמו רשום מעל שם האדריכלית לתכנית זו
נושא כבודו באחריות המקצועית והחוקית לתכנית.
אין מטשת כל שימוש בתכנית זו. או ברעיונות המתווספים בה ללא
אישור בכתב מאת המתכנן.

תאריך	שינויים	ד"ר

מעיון כאישור כמכרז כביצוע

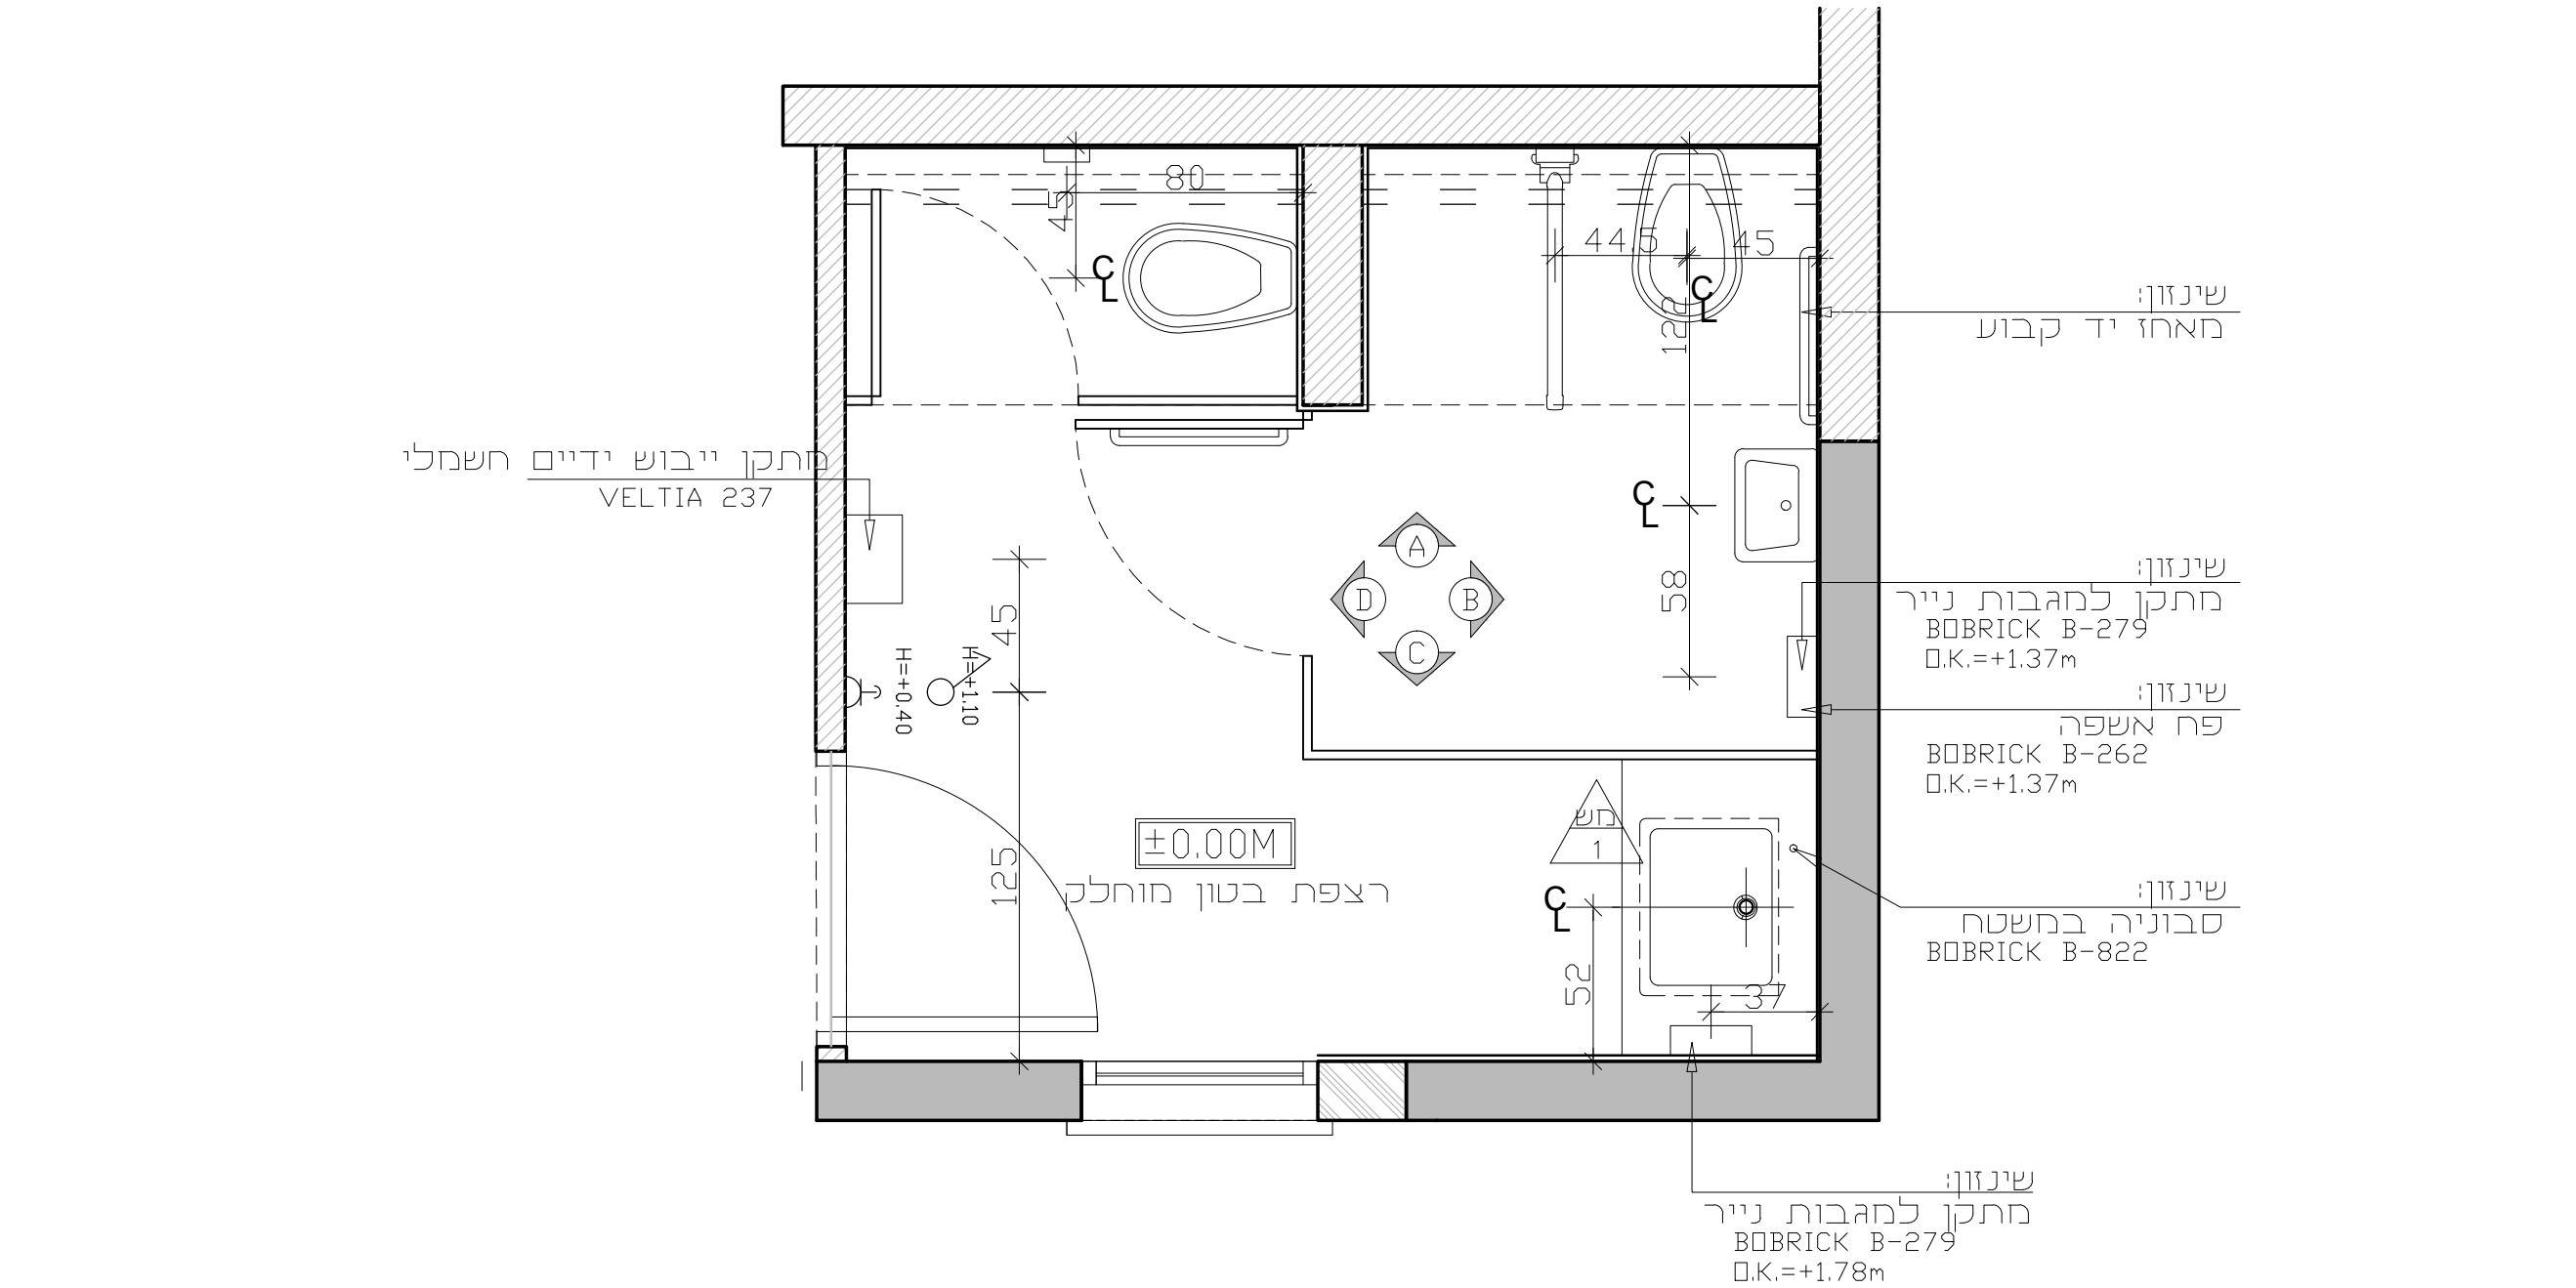

שינוי: מאחז יד קבוע

שינוי: מתקן למהבות נייר
BOBRICK B-279
O.K.=+1.37m

שינוי: פח אשפה
BOBRICK B-262
O.K.=+1.37m

שינוי: סבונה בחשטה
BOBRICK B-822

שינוי: מתקן למהבות נייר
BOBRICK B-279
O.K.=+1.78m

מתקן ייבוש ידיים חשמלי
VELTIA 237

פרוייקט לב חופית

תיאור התכנית: תכנית העמדה

קנה מידה: 1:25
מס' אגיון: 14-1

מסודכן לתאריך: 12.2015
מחזור: 2

שם הקובץ: P:\Current Projects\438 - hef\WD\NEW PLAN\new plan v2.DWG

קאפלינסקי אדריכלים | עופר קאפלינסקי
Kapelinsky Architects | Ofer Kapelinsky

רחוב המחלבה, כפר ויתקין, ת.ד. 812
טלפון 09-8685582 פקס 09-8685583
ofer-kap@zahav.net.il

המצע ארזי כבידוק התכנית וכל האמרות בה. על המצב
 כבוד את כל המידות. ועל כל טעות או אי התאמה עליו להודיע
 בתוך 14 יום. אין למנוע מידות על ידי מדידה בטרם
 מוגשם ויא יוע אש שמו רשום מעל שם האדריכל לתכנית זו.
 נושא כל בדרו באחריות הממציא התכנית והחוקית לתכנית.
 או משהת כל שמוש בתכנית זו. או בדעינות המומים בה לכל
 אישור בכתב מואת הכרת כנו.

תאריך	שינויים

מעיון כאישור כמכרז כביצוע

פרוייקט לב חופית

DRAWING DESCRIPTION תיאור התכנית:
תכנית תקרה


קנה מידה: SCALE 1:25
 מס' אליון: 14-2

מסודכן לתאריך: 12.2015
 מסודר: 2

שם הקובץ: P:\Current Projects\438 - hefit\WD\NEW PLAN\new plan v2.DWG

קאפלינסקי אדריכלים | גופר קאפלינסקי
 Kapelinsky Architects | Ofer Kapelinsky


רחוב המחלבה, כפר ויתקין, ת.ד. 812
 טלפון 08-8685582 פקס 08-8685583
 ofer-kap@zahav.net.il

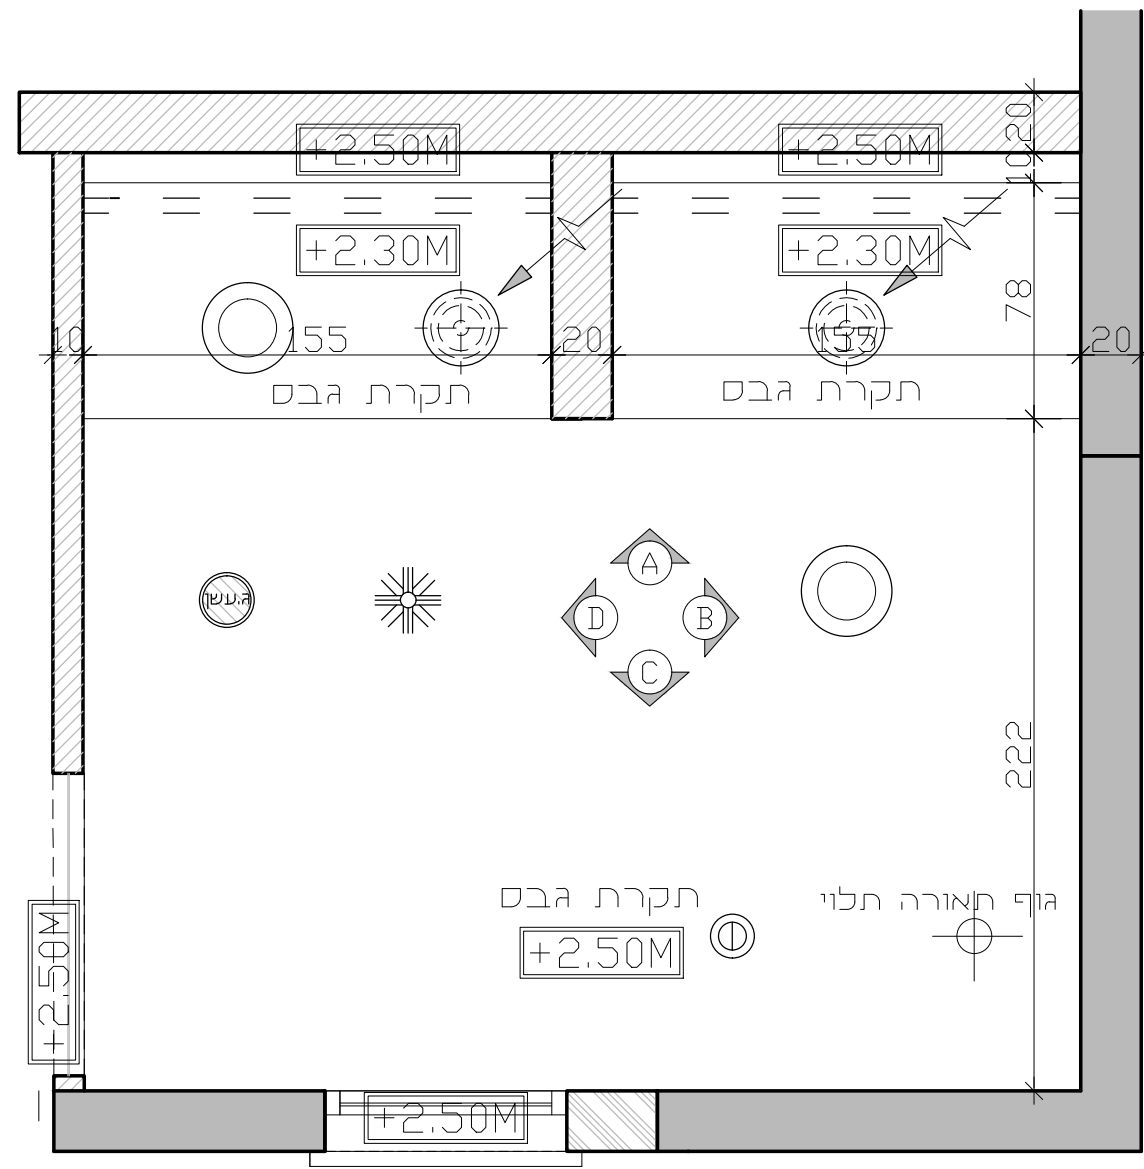


המצע אחראי כבידיקה התכנית וכל המצב. על המצב
 לבדוק את כל המידות. ועל כל טעות או אי התאמה עליו להודיע
 בכתב למתכנן. אין לבצע מידות על ידי מדידה בשרטוט
 מהנדס ואין יוצא שמו או שם של האדריכל לתכנית זו.
 נושא כבודו באחריות המצועה והחוקית לתכנית.
 אין משותף כל שמוש בתכנית זו. או בדיעות המצויים בה לא
 אישר בכתב מראש התכנית.

מבחן	תאריך	שינויים

מעיון
 כמחזור
 לביצוע

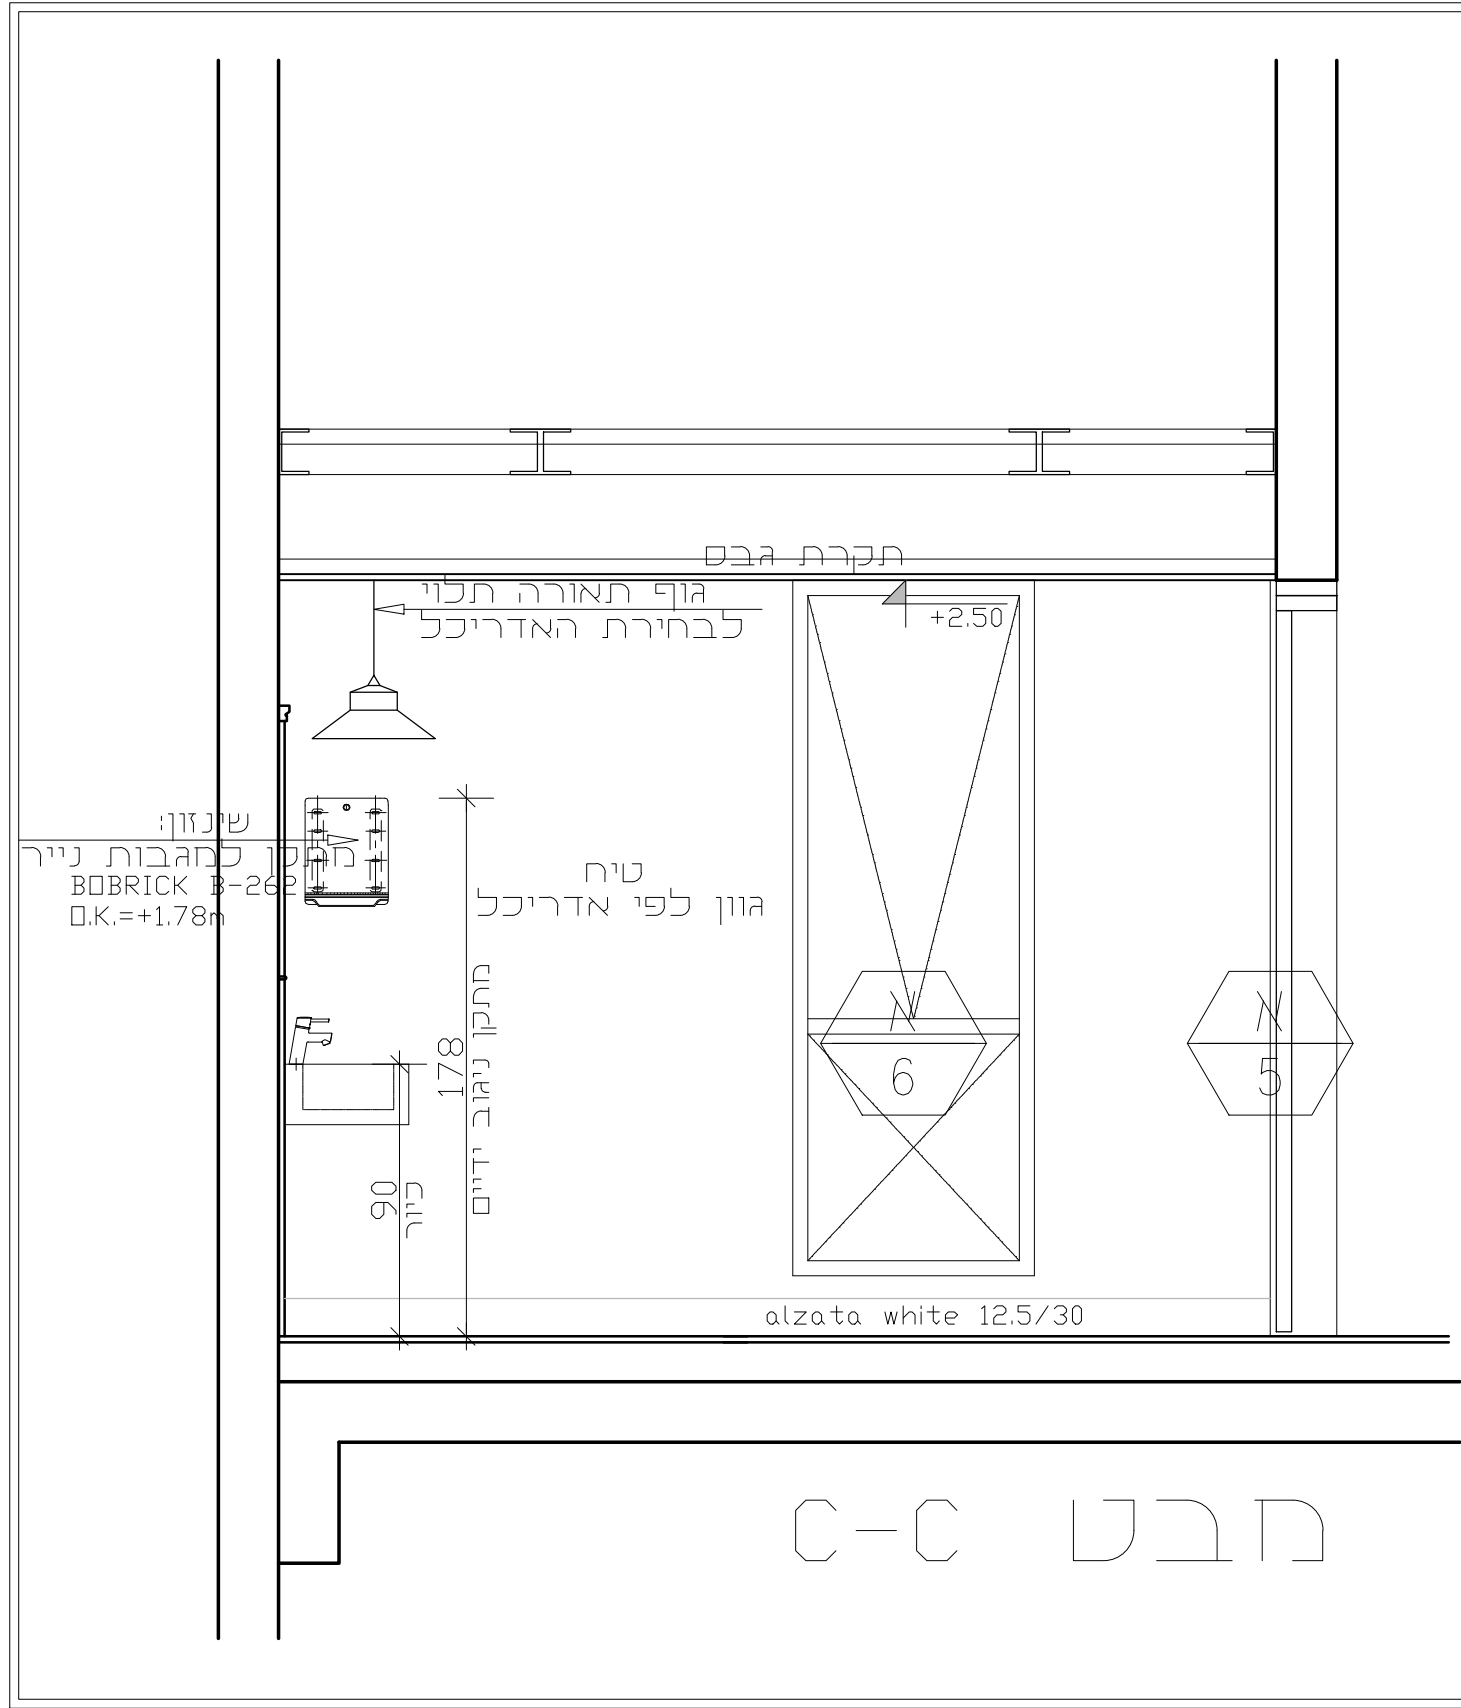

C-C חבט

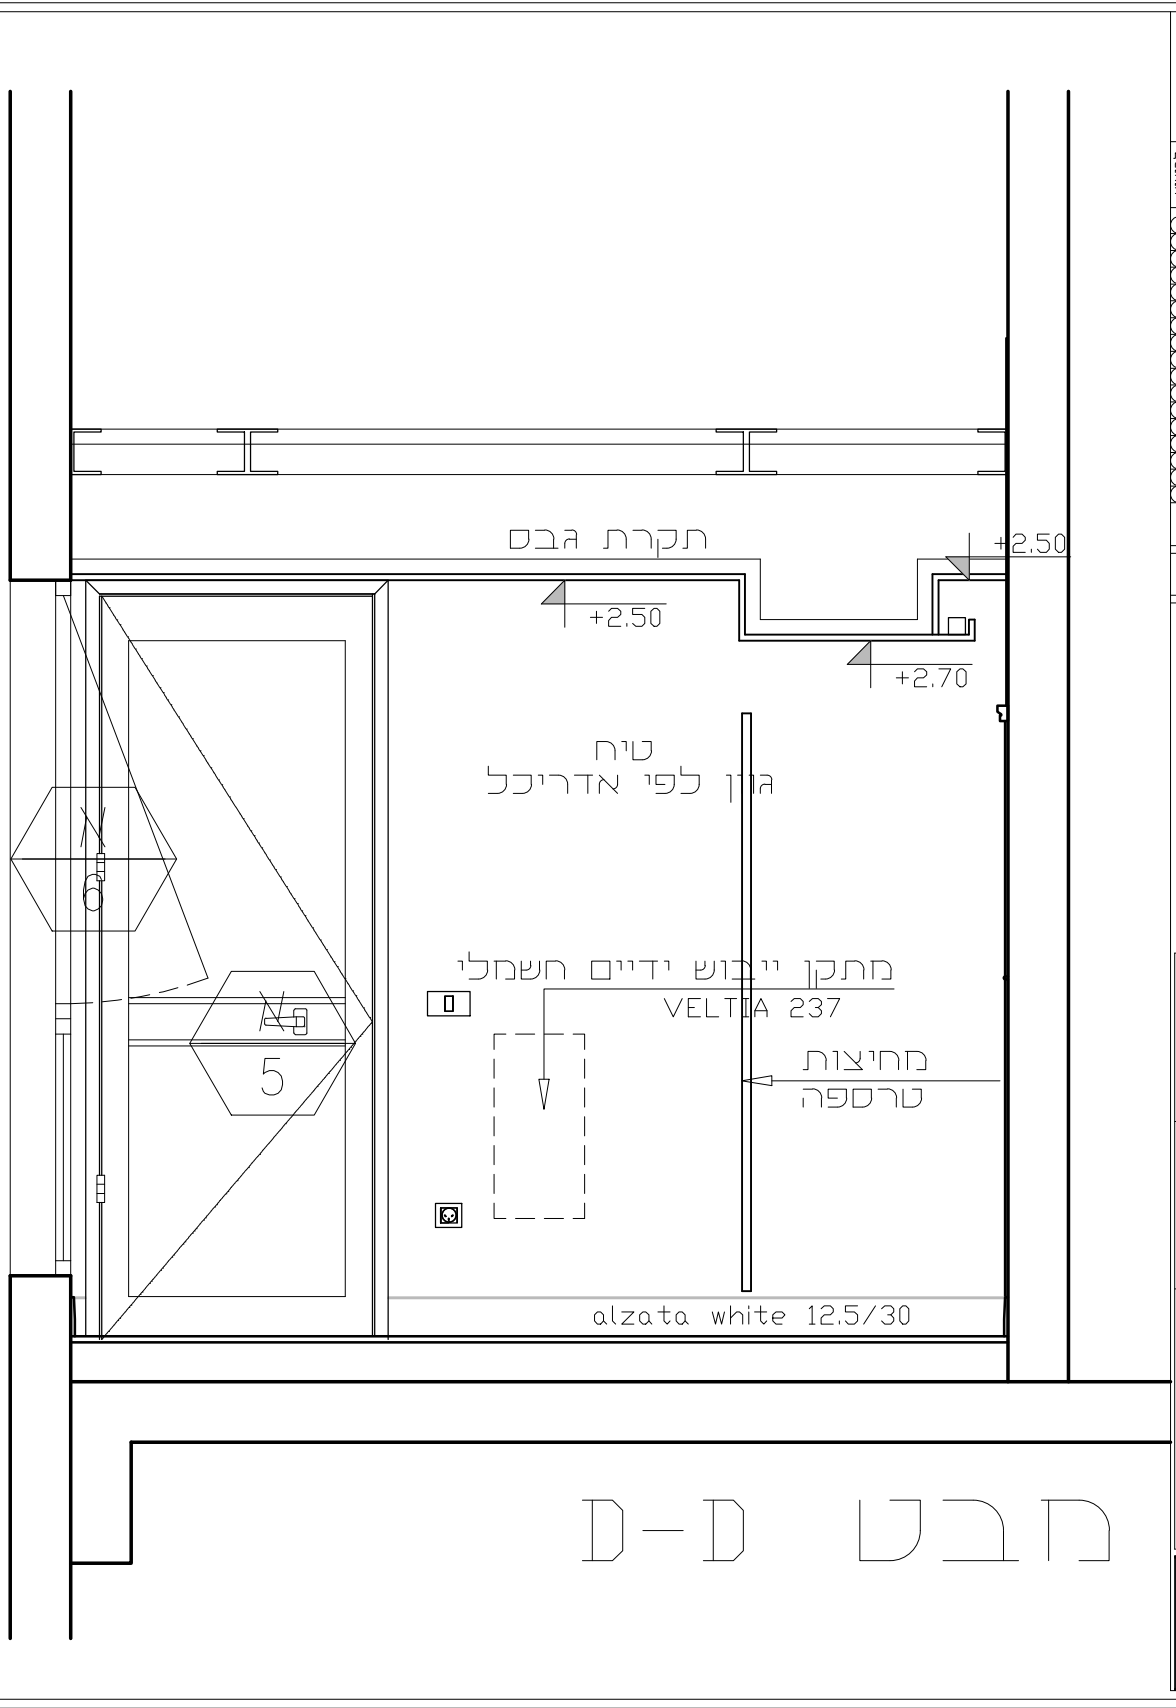

D-D חבט

פרוייקט לב חופית

DRAWING DESCRIPTION
 תיאור התכנית: חבטים מ,ס

SCALE
 קנה מידה: 1:25

SCALE
 מספר אילון: 14-3

DATE
 משודק לחאריך: 12.2015

FILE NAME
 שם הקובץ: P:\Current Projects\438 - hefit\WD\NEW PLAN\new plan v2.DWG

ARCHITECT
 קפלינסקי אדריכלים | עופר קפלינסקי
 Kapelinsky Architects | Ofer Kapelinsky

CONTACT
 רחוב המחלבה, כפר ויתקין, ת.ד. 812
 טלפון 09-885582 פקס: 09-885583
 ofer-kap@zahav.net.il


שינון:
 שם החברה: BOBRICK B-262
 ד.ק. = +1.78m

המצע אחראי כבידיקה התכנית והתאמתו במסגרת על המצגת
 בכפר את כל המידות. ועל כל טעות או אי התאמה עיני הדורש
 בכתב לתכנתו. אין לטעות מידות על ידי מדידה בשטח
 מהנדס ואי יועץ אשר שמו רשום מעל שם האדריכל בתכנית זו
 נושא כבודו באחריות המקצועית והחוקית לתכנית.
 או משתת כל שמוש בתכנית זו. או בדעינות המופיעים בה ללא
 אישור בכתב מאת הידועת כנו.

מטרה	שינויים	תאריך

מעיון ○ כאישור ○ נמכרו ● לביצוע ○

הנמכת תקרה עם תאורת לד סמויה

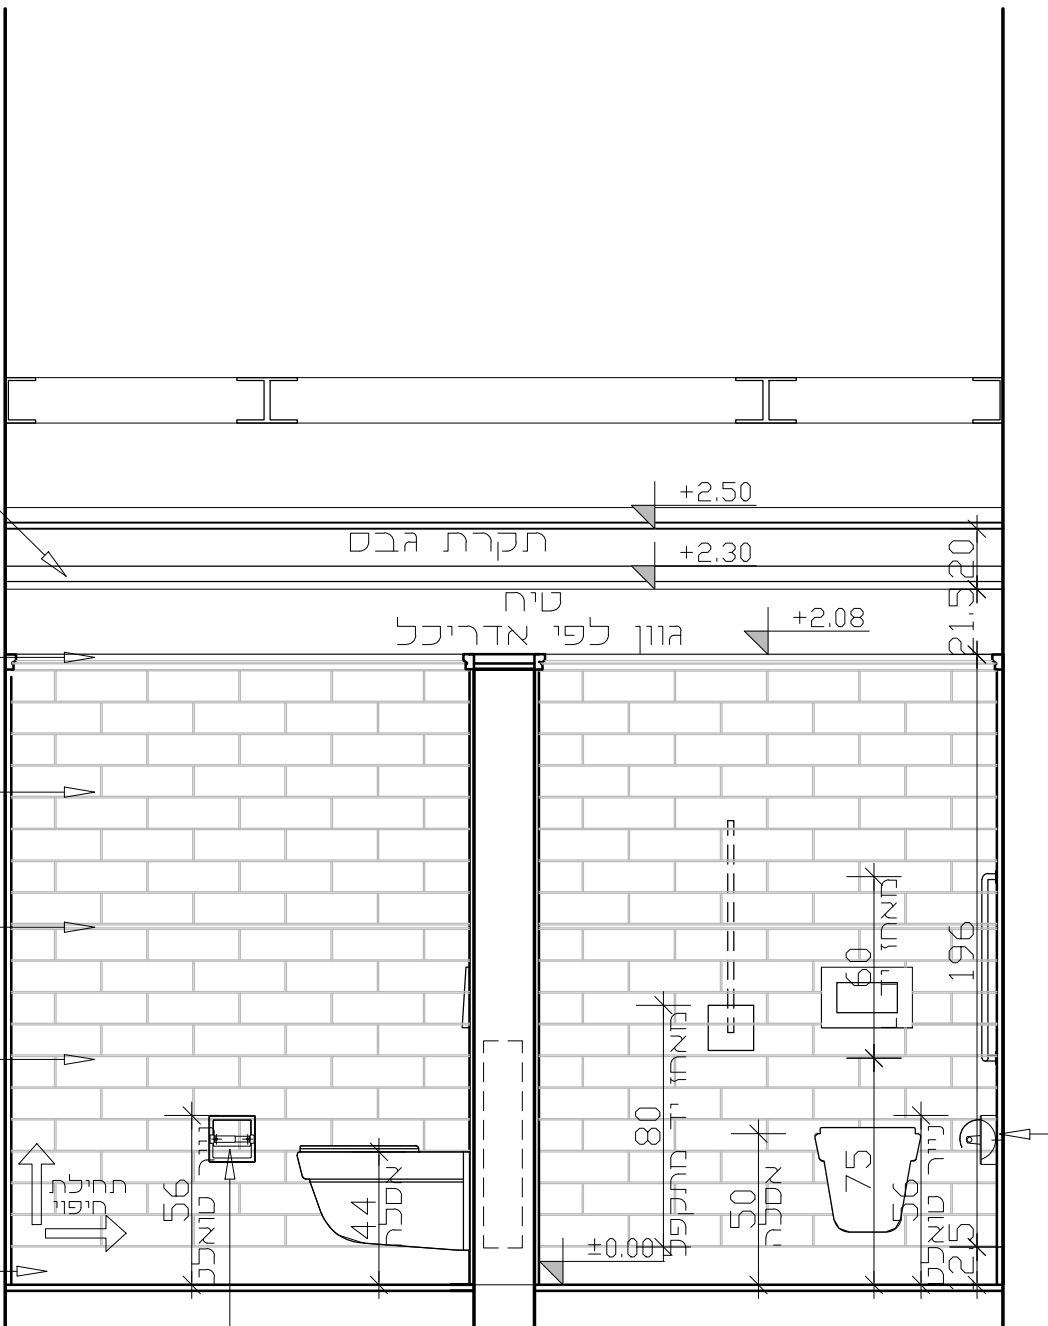

- נגב קרמיקה: FAP ceramiche manhattan white london 30/5
- נגב קרמיקה: FAP ceramiche manhattan white 30/10 פוגה 5 מ"מ
- נגב קרמיקה: FAP ceramiche manhattan white spigolo 10/1
- נגב קרמיקה: FAP ceramiche manhattan white 30/10 פוגה 5 מ"מ
- נגב קרמיקה: FAP ceramiche alzata white 12.5/30

שינון: חתקני נייר טואלט BOBRICK B-6699 Q.K.=+0.56m

שינון: נייר טואלט BOBRICK B-6699 Q.K.=+0.56m

חבט A-A

פרוייקט לב חופית

DRAWING DESCRIPTION: תיאור התכנית: חבט A

קנה מידה: SCALE: 1:25

מסודכן להאריך: 12.2015

שם הקובץ: P:\Current Projects\438 - heflit\WD\NEW PLAN\new plan v2.DWG

קופלינסקי אדריכלים | עופר קופלינסקי Kapelinsky Architects | Ofer Kapelinsky

רחוב המחלבה, כפר ויתקין, ת.ד. 812 טלפון 09-8665582 פקס 09-8665583 ofer-kap@zahav.net.il