

מהדורה למכרז

מרכז לב חופית

רשימת נגרות

רשימת נגרות מרכז לב חופית

מס' גליון:

08.2015

תאריך:

1:25

קני"מ:

389-HOFT\WP\view plan\mishlachim_d_file.dwg

קובץ:

לעיון	<input type="radio"/>
לאישור	<input type="radio"/>
למכרז	<input checked="" type="radio"/>
לביצוע	<input type="radio"/>


- תכנון אדריכלי: אדריכלים אופר קפלניק
 Kapellinsky Architects | Ofer Kapellinsky

- יע: המבצע, לבכר את כל המידות והמאמץ במקום לפי ביצוע, על כל שטח ואו המאמר.
 - אין לביצוע מידות עפי מדידה בשרטוט.
 - מתנדב או יועץ אשר שמו רשום מעל שם האדריכל בתכנית זו, נעשה לבדו באחריות המקצועית והחוקית לתכנית.
 - אין לנשות כל שמוש בתכנית זו, או ברעיונות האלמנטים בה, או להעבירה לצד שלישי, כלל אושר בכתב מרמתכנון

רח' החולבה 10, כפר ויתקין, ת.ד. 612
 טלפון: 08-8665562, פקס: 08-8665563
 offer-kap@zohava.net.il

ריכוז רשימת נגרות

מיקום	מידה	כמות	פרט
בר בקפיטריה	342/70	1	1-1
ארון מטבח בקפיטריה	180.5/65/85	1	2-2
	160/65/85		
ח. חוגים	272/60/240	1	3-3
	147/60/80		
מבואת תמנה	130/65/220	1	4-4
תמנה	105/65	1	5-5

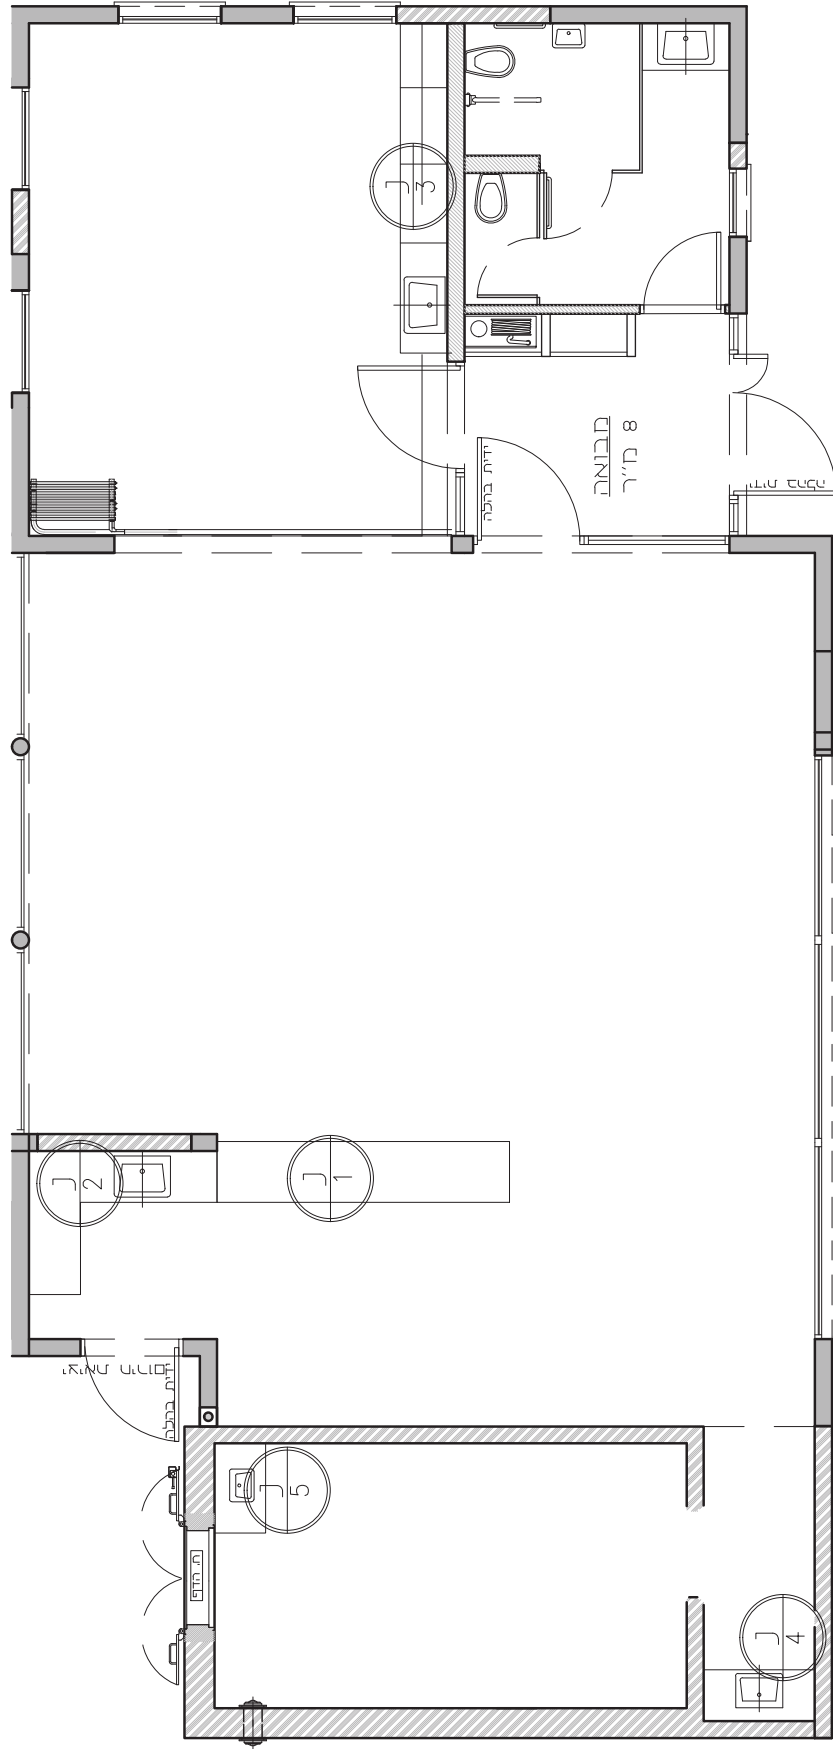

מס' גליון:

08.2015

תאריך:

לעיון

לאישור

למכרז

לביצוע

1:25


קנה"מ:

389-HOFT\WD\new plan\vishtochim_d_file.dwg



קובץ:

התכנון אחראי כבודיך הפרטים והמחירים במקום של התכנון לבקר את כל הפרטים ולקבוע למחשבוני לפני ביצועו על כל עותק ואם אי התאמה או לקבוע מידה עפ"י מדידה בשריטות. מהנדס או יועץ אשר שמו רשום מעל שם האדריכל במכנית או נמשא לבדו באחריות המקצועית והחוקתית למכנית. אין לעשות כל שימוש במכנית זו או ברעיונות האלמנטים או להעבירה לצד שלישי, ללא אישור בכתב מהמתכנן


רשימת נגרות
Kapellinsky Architects [Offer Kapellinsky]
ר"ח המחלקה ו, כפר ויתקין, ת.ד. 812
09-8665662
ofer-kap@za.hva.net.il

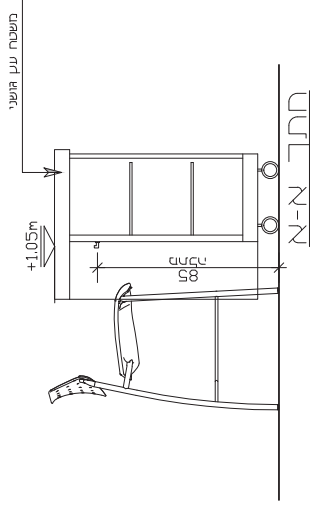


חית מכיוון חלל רב תכליתי

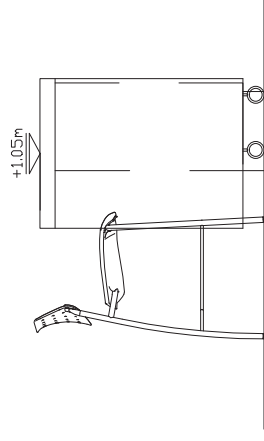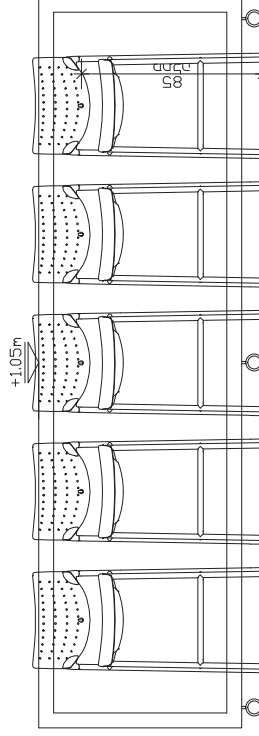



חית מכיוון קפיטריה

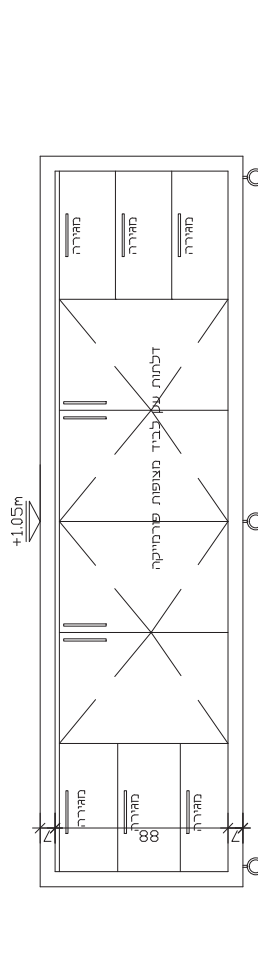


תכנית

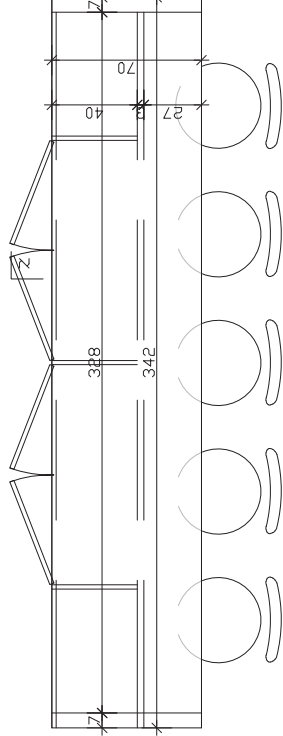

מדינות:	342/70	מדינות:	1	כמות:	1	
מידות:	קפיטריה	מידות:	מס' גליון:	13-3	תאריך:	08/2015
תאור:	בר ישיבה נייד עם משטח עיגול מעץ מלא וארונות תחמושת מעץ לבדי מחופה פורמיקה	תאור:	קניין:	125	תאריך:	125
גמר:	לפי בחירת האדריכל.	גמר:	קובץ:	389-H011\WB\view plan\pogonut_d_file.dwg	תאריך:	
פרוזה:	לפי בחירת האדריכל.	פרוזה:	לעיון	<input type="checkbox"/>	לשישור	<input type="checkbox"/>
הערות:	ע"פ לחוק התכנון והבניה ובאישור האדריכל היצור והתאמת המוצר ולהרכבתו בהתאם לחוק.	הערות:	למכרז	<input checked="" type="checkbox"/>	לביצוע	<input type="checkbox"/>
<p>המבצע אחראי לבטיח בבידוק הפרטים והתאמת המוצר לתוכנית ולחוקי התכנון. לפי ביצוע, על כל עומק ואור כל המידות ולחוקי התכנון. אין לקבוע מידות ע"פ מדידה בטרם יתקבלו. התנדס או יועץ אשר שמו רשום מעל שם האדריכל בתכנית. זו נעשה לבדו באחריות המקצועית והחוקית לתכנית. אין לנשות כל שמוש בתכנית זו או ברעיונות התכנית בה. להעברה לצד שלישי, ללא אישור בכתב מהמתכנן</p>						
<p>הפנימון אדריכלים/אשר פובליקום Kapellinsky Architects Ofer Kapellinsky רח' המחלבה 1, כפר ויתקין, ת.ד. 612 טלפון: 08-866562, פקס: 08-866563 ofer-kap@zohav.net.il</p>						


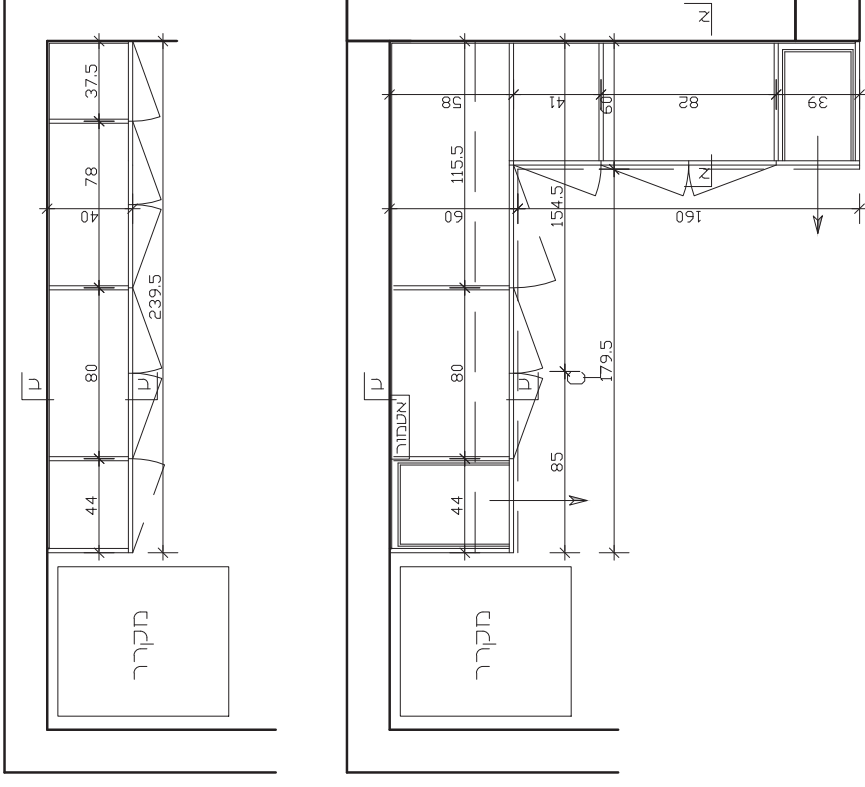
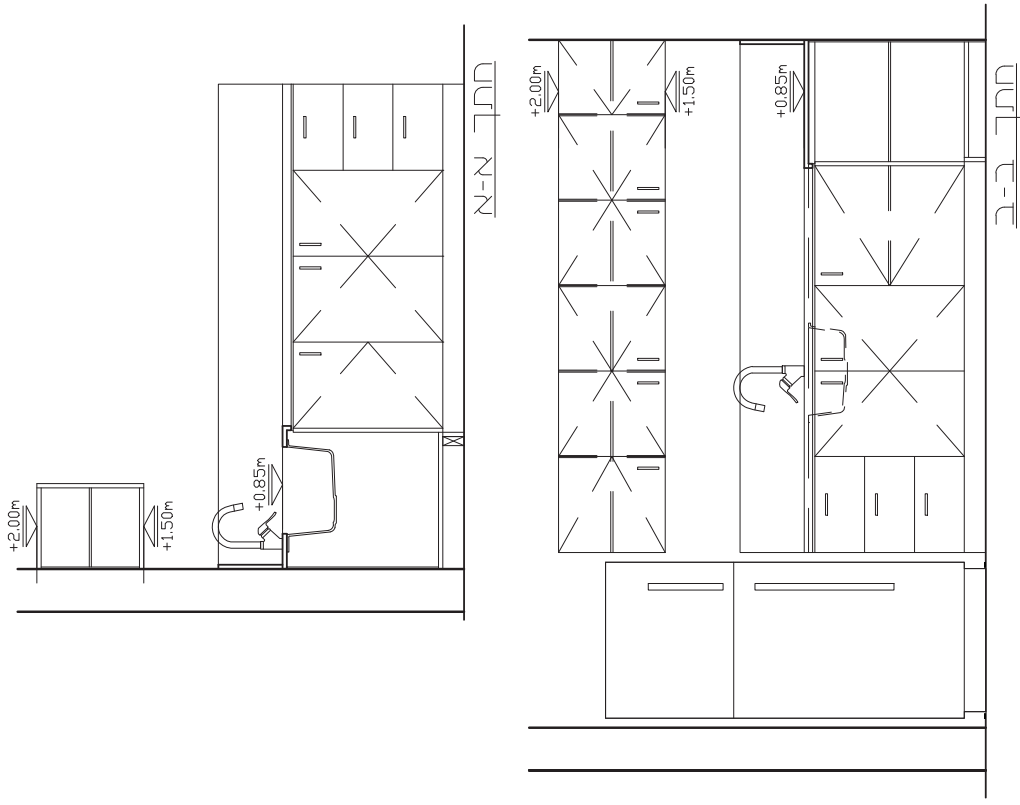


1	כמות:	מדות:	342/70	מידות:								
		מיקום:	קפרייה	מיקום:								
		ידיעות:	ארון מטבח תחתון ועליון מעט לבד חופה פורמיקה משטח עבודה מאבן קוטר	תאור:								
		שטרות:	לפי בחירת האדריכל.	גמר:								
			לפי בחירת האדריכל.	פרוזג:								
			ע"פ לחוק התכנון והבניה ובאישור האדריכל הוצר ואורז להחמאת המוצר ולהרכבתו בהתאם לחוק.	הערות:								
			<ul style="list-style-type: none"> תכנן: אריאל בלדין, הפיקס והמאמץ בתכנון ע"פ התכנון לבקר את כל המידות ולבדוק לחתכון לפי ביצוע, על כל עשות ואז או התאמה אין כלבנות מודות ע"י מידות בשריטות מגדש או יוקע אשר שמו רשום מעל שם האדריכל בתכנית זו נעשה לבדו באחריות המקצועית והחוקית לתכנית אין לעשות כל שימוש בתכנית זו, או ברעיונות האלו, בתי או להעבירה לזו שליש, ללא אישור בכתב מהתכנן 	<p>ר"ח הבחברה: ד. כפר ויחזקו, ת"ד 612 טלפון: 09-866562 פקס: 09-866563 Offer-kap@zahav.net.il</p>								
				<table border="1"> <tr> <td>לעיון</td> <td><input type="checkbox"/></td> </tr> <tr> <td>לאישור</td> <td><input type="checkbox"/></td> </tr> <tr> <td>למכרז</td> <td><input checked="" type="checkbox"/></td> </tr> <tr> <td>לביצוע</td> <td><input type="checkbox"/></td> </tr> </table>	לעיון	<input type="checkbox"/>	לאישור	<input type="checkbox"/>	למכרז	<input checked="" type="checkbox"/>	לביצוע	<input type="checkbox"/>
לעיון	<input type="checkbox"/>											
לאישור	<input type="checkbox"/>											
למכרז	<input checked="" type="checkbox"/>											
לביצוע	<input type="checkbox"/>											
				<table border="1"> <tr> <td>תאריך:</td> <td>08/2015</td> </tr> <tr> <td>ק"מ:</td> <td>1:25</td> </tr> <tr> <td>קובץ:</td> <td>389-HOFT\W\new plan\ogorant_d_file.dwg</td> </tr> </table>	תאריך:	08/2015	ק"מ:	1:25	קובץ:	389-HOFT\W\new plan\ogorant_d_file.dwg		
תאריך:	08/2015											
ק"מ:	1:25											
קובץ:	389-HOFT\W\new plan\ogorant_d_file.dwg											
				<table border="1"> <tr> <td>מס' גליון:</td> <td>13-4</td> </tr> <tr> <td>מס' גליון:</td> <td>2</td> </tr> </table>	מס' גליון:	13-4	מס' גליון:	2				
מס' גליון:	13-4											
מס' גליון:	2											

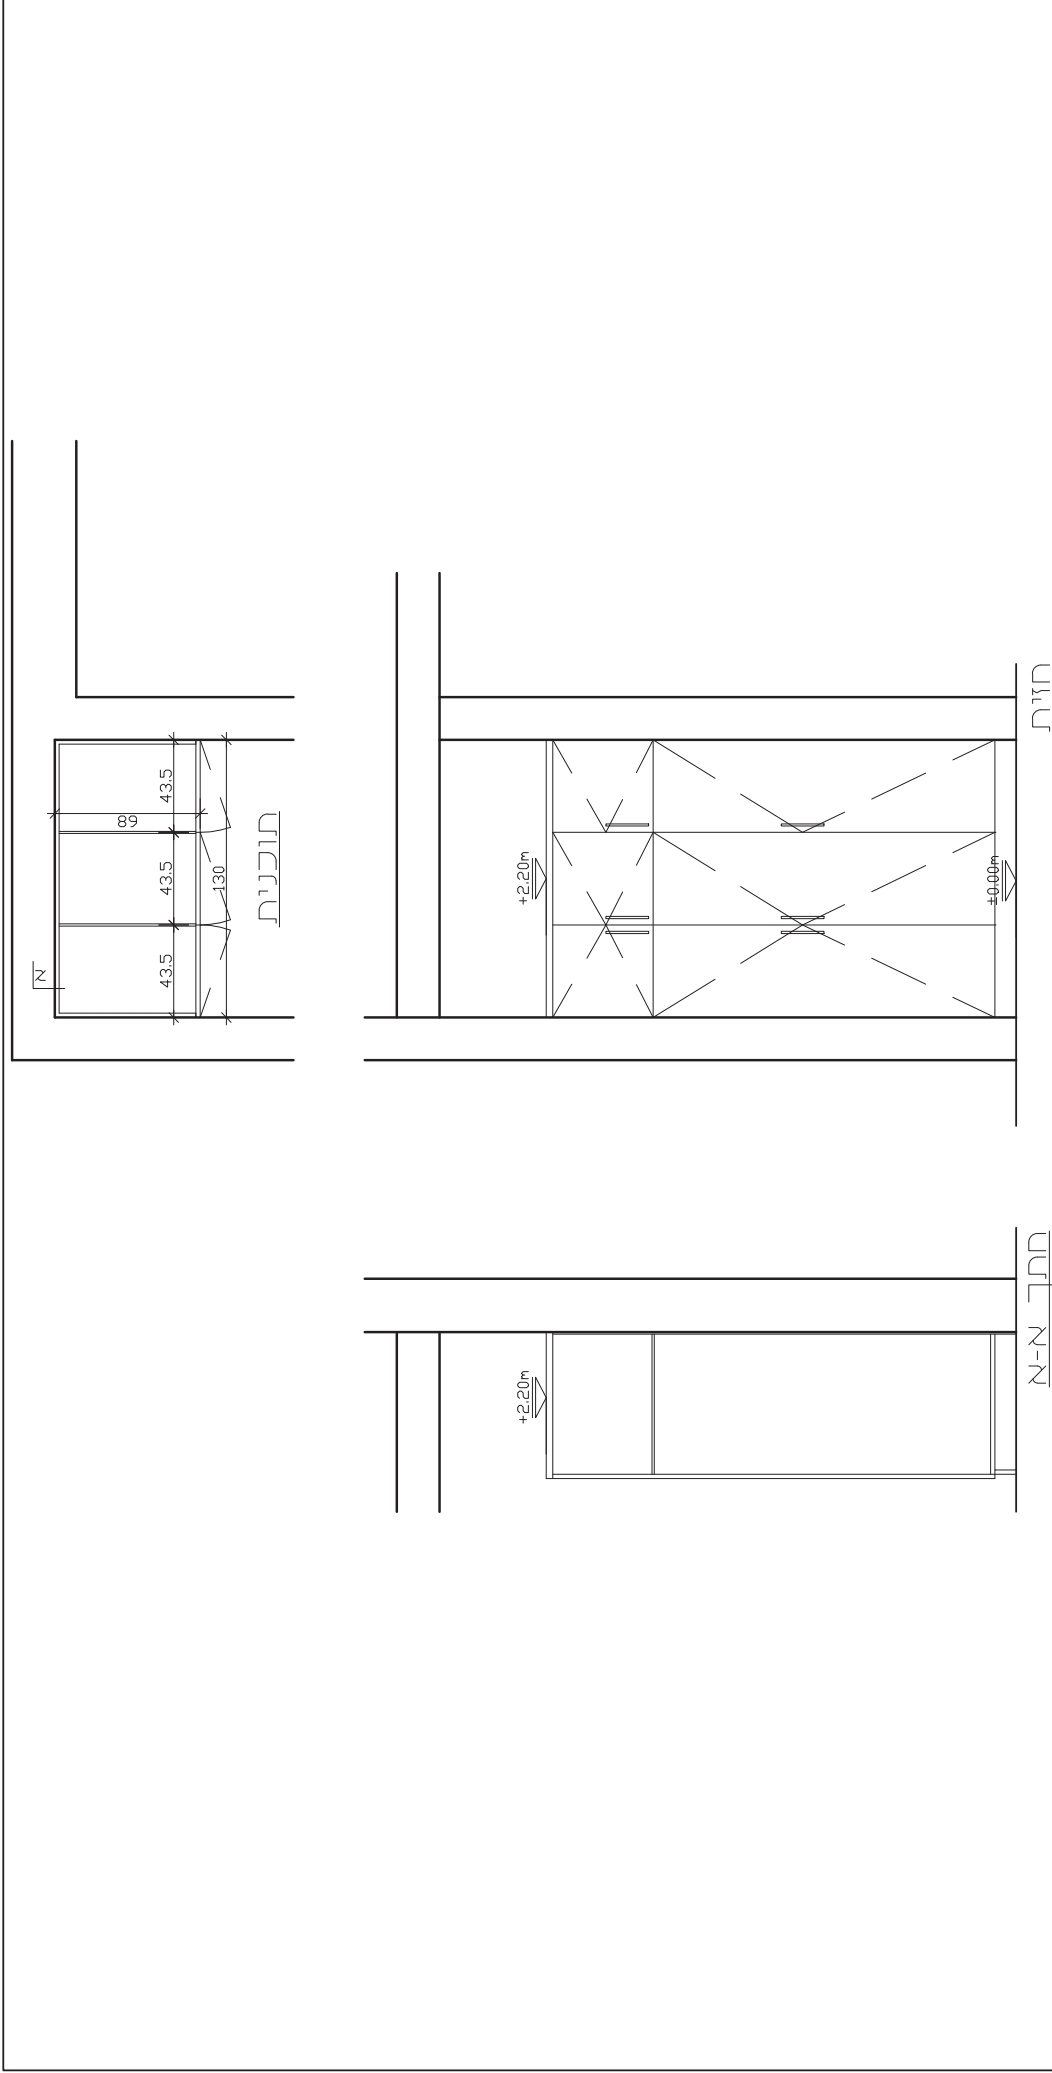

1	כמות:	130/65/220	מידות:
		מבואת מובים	מיזנס:
		אורן ציוד עם 6 דלתות ציר	תאור:
		לפי בחירת האדריכל.	נמר:
		לפי בחירת האדריכל.	פרוזג:
		ע"פ לחוק התכנון והבניה ובאישור האדריכל היצרן אחראי להתאמת המוצר ולהרכבתו בהתאם לחוק	הערות:
מס' גליון: 13-6		08/2015	תאריך:
		1:25	קנה מידה:
		389-HOFT\WD\new plan\yogarat_d_file.dwg	קובץ:
		<input type="checkbox"/> לעיון <input type="checkbox"/> לאישור <input checked="" type="checkbox"/> למכרז <input type="checkbox"/> לביצוע	

קפלינסקי אדריכלים (ש"מ קפלינסקי)
 Kapelinsky Architects Ofer Kapelinsky
 רח' המחלבה 1, כפר ויתקון, ת.ד. 612
 טלפון: 08-8665662, פקס: 08-8665663
 offer-kap@zahav.net.il

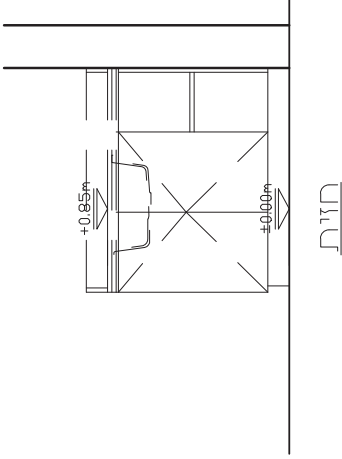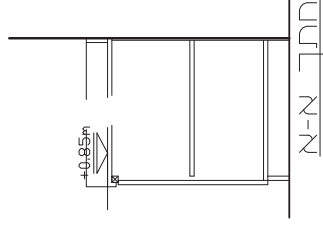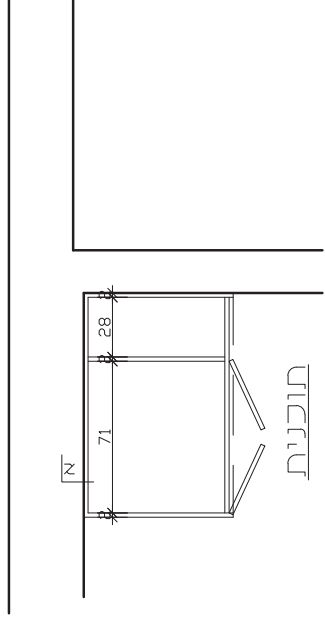

1	כמות:	130/65/85	מידות:								
		חומר:	מירוס:								
		ידיות:	אורן מטבח עם דלתות ציר ומדפים פתוחים+ משטח אבן קוטר								
		שונות:	לפי בחירת האדריכל.								
			לפי בחירת האדריכל.								
			ע"פ לחוק התכנון והבניה ובאישור האדריכל הייצרן אחראי להתאמת המוצר ולהרכבתו בהתאם לחוק.								
מס' גליון: 13-7		תאריך:	08/2015								
		קני"מ:	1:25								
		קובץ:	389-10011\10\view plan\pogoraz_d_file.dwg								
		<table border="1"> <tr> <td>לעיון</td> <td><input type="radio"/></td> </tr> <tr> <td>לאישור</td> <td><input type="radio"/></td> </tr> <tr> <td>למכרז</td> <td><input checked="" type="radio"/></td> </tr> <tr> <td>לביצוע</td> <td><input type="radio"/></td> </tr> </table>	לעיון	<input type="radio"/>	לאישור	<input type="radio"/>	למכרז	<input checked="" type="radio"/>	לביצוע	<input type="radio"/>	<p>המבצע אחראי באישור האדריכל הייצרן אחראי להתאמת המוצר ולהרכבתו בהתאם לחוק.</p> <p>ע"פ המבצע לבקר את כל המידות ולקודקוד למתכנן.</p> <p>לפי ביצוע, על כל עשות ואז או התאמה.</p> <p>אין לקבוע מידות ע"פ מדידה בשטח.</p> <p>מתגים או יונק אשר שמו רשום מעל שם האדריכל בתכנית.</p> <p>זו נעשה לבדו באחריות המקצועית והחוקית לתכנית.</p> <p>אין לנשות כל עשות בתכנית זו, או ברעיונות האלמנטים בה.</p> <p>אין להעביר לצד שלישי, כלל אישור, בכתב מיהמתכנן</p>
לעיון	<input type="radio"/>										
לאישור	<input type="radio"/>										
למכרז	<input checked="" type="radio"/>										
לביצוע	<input type="radio"/>										
		<p>פרוייקט אדריכלים/אשר קאפלינסקי Kapellinsky Architects Ofer Kapellinsky</p> <p>רח' המחלבה 10, כפר ויתקין, ת.ד. 612 08-8665562, פקס: 08-8665563 ofer-kapellinsky@zohava.net.il</p>									