
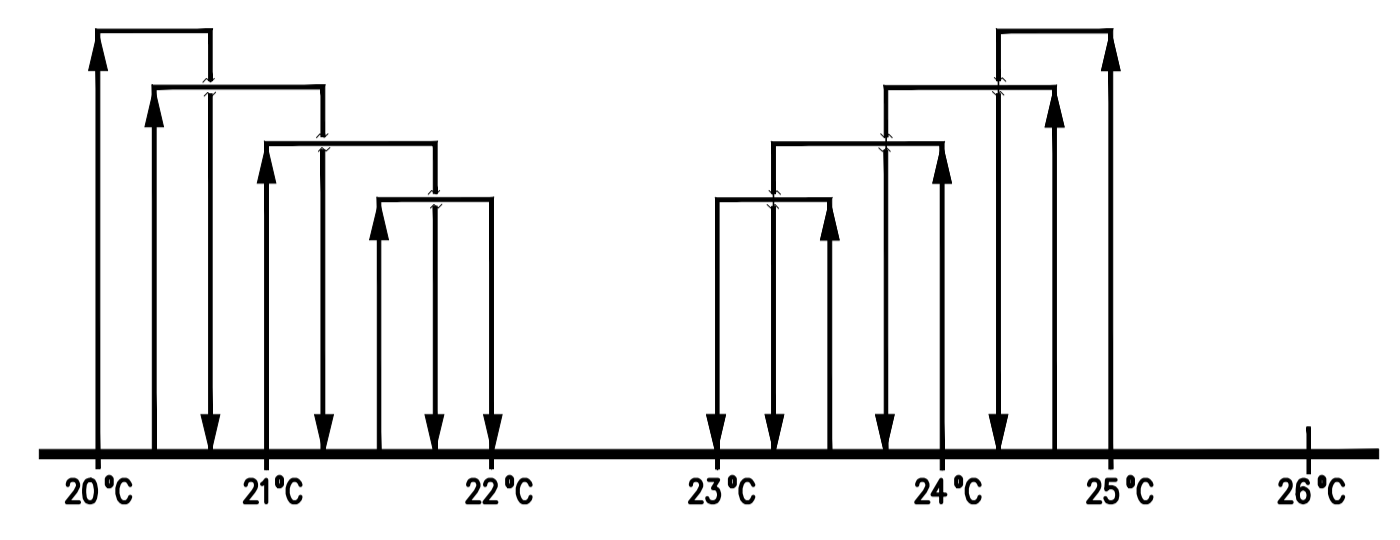


תאריך	הוצאה	תפוצה


הערות	סמול	הספק	תאור	חתך N x Z	מעגל No.	זרם נומינלי A	DL A	נתיך A
-	AHU-1	7.5kW	מפוח מזגן	4x4	1	15	18	20
	CV-1	12kW	יח' עיבוי מקורר אויר	4x10	2	25	28	32
	CV-2	15kW	יח' עיבוי מקורר אויר	4x16	3	34	36	40
					4			
הזנת חרום			פיקוד	3x1.5	5			
			שקע שרות+תאורה	3x1.5	6			

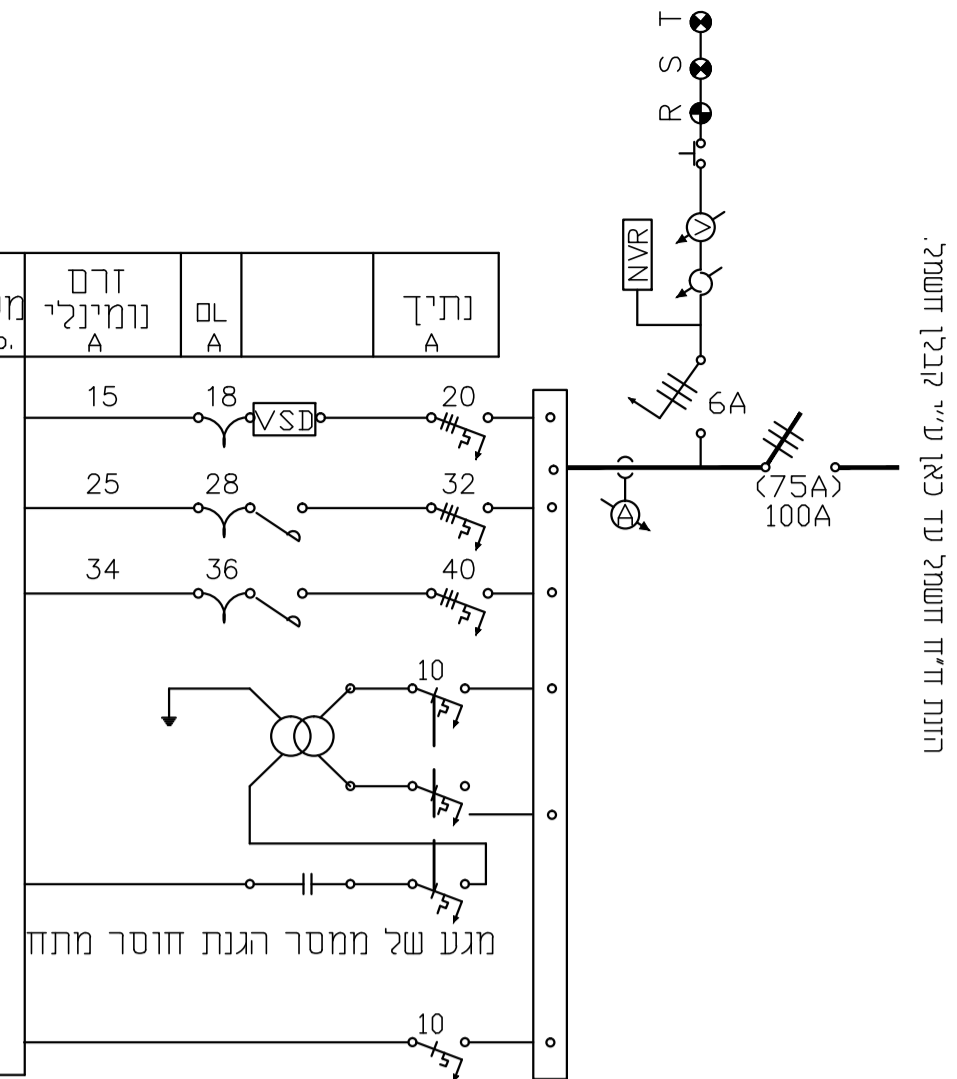

הערה:  
יש להתקין בלוח קבליים לשיפור מקדם כפלי הספק לכל אחת ממערכות הקרוו.

### תכנית חד קוית לאולם

### אופן הפעלת מדחסיים

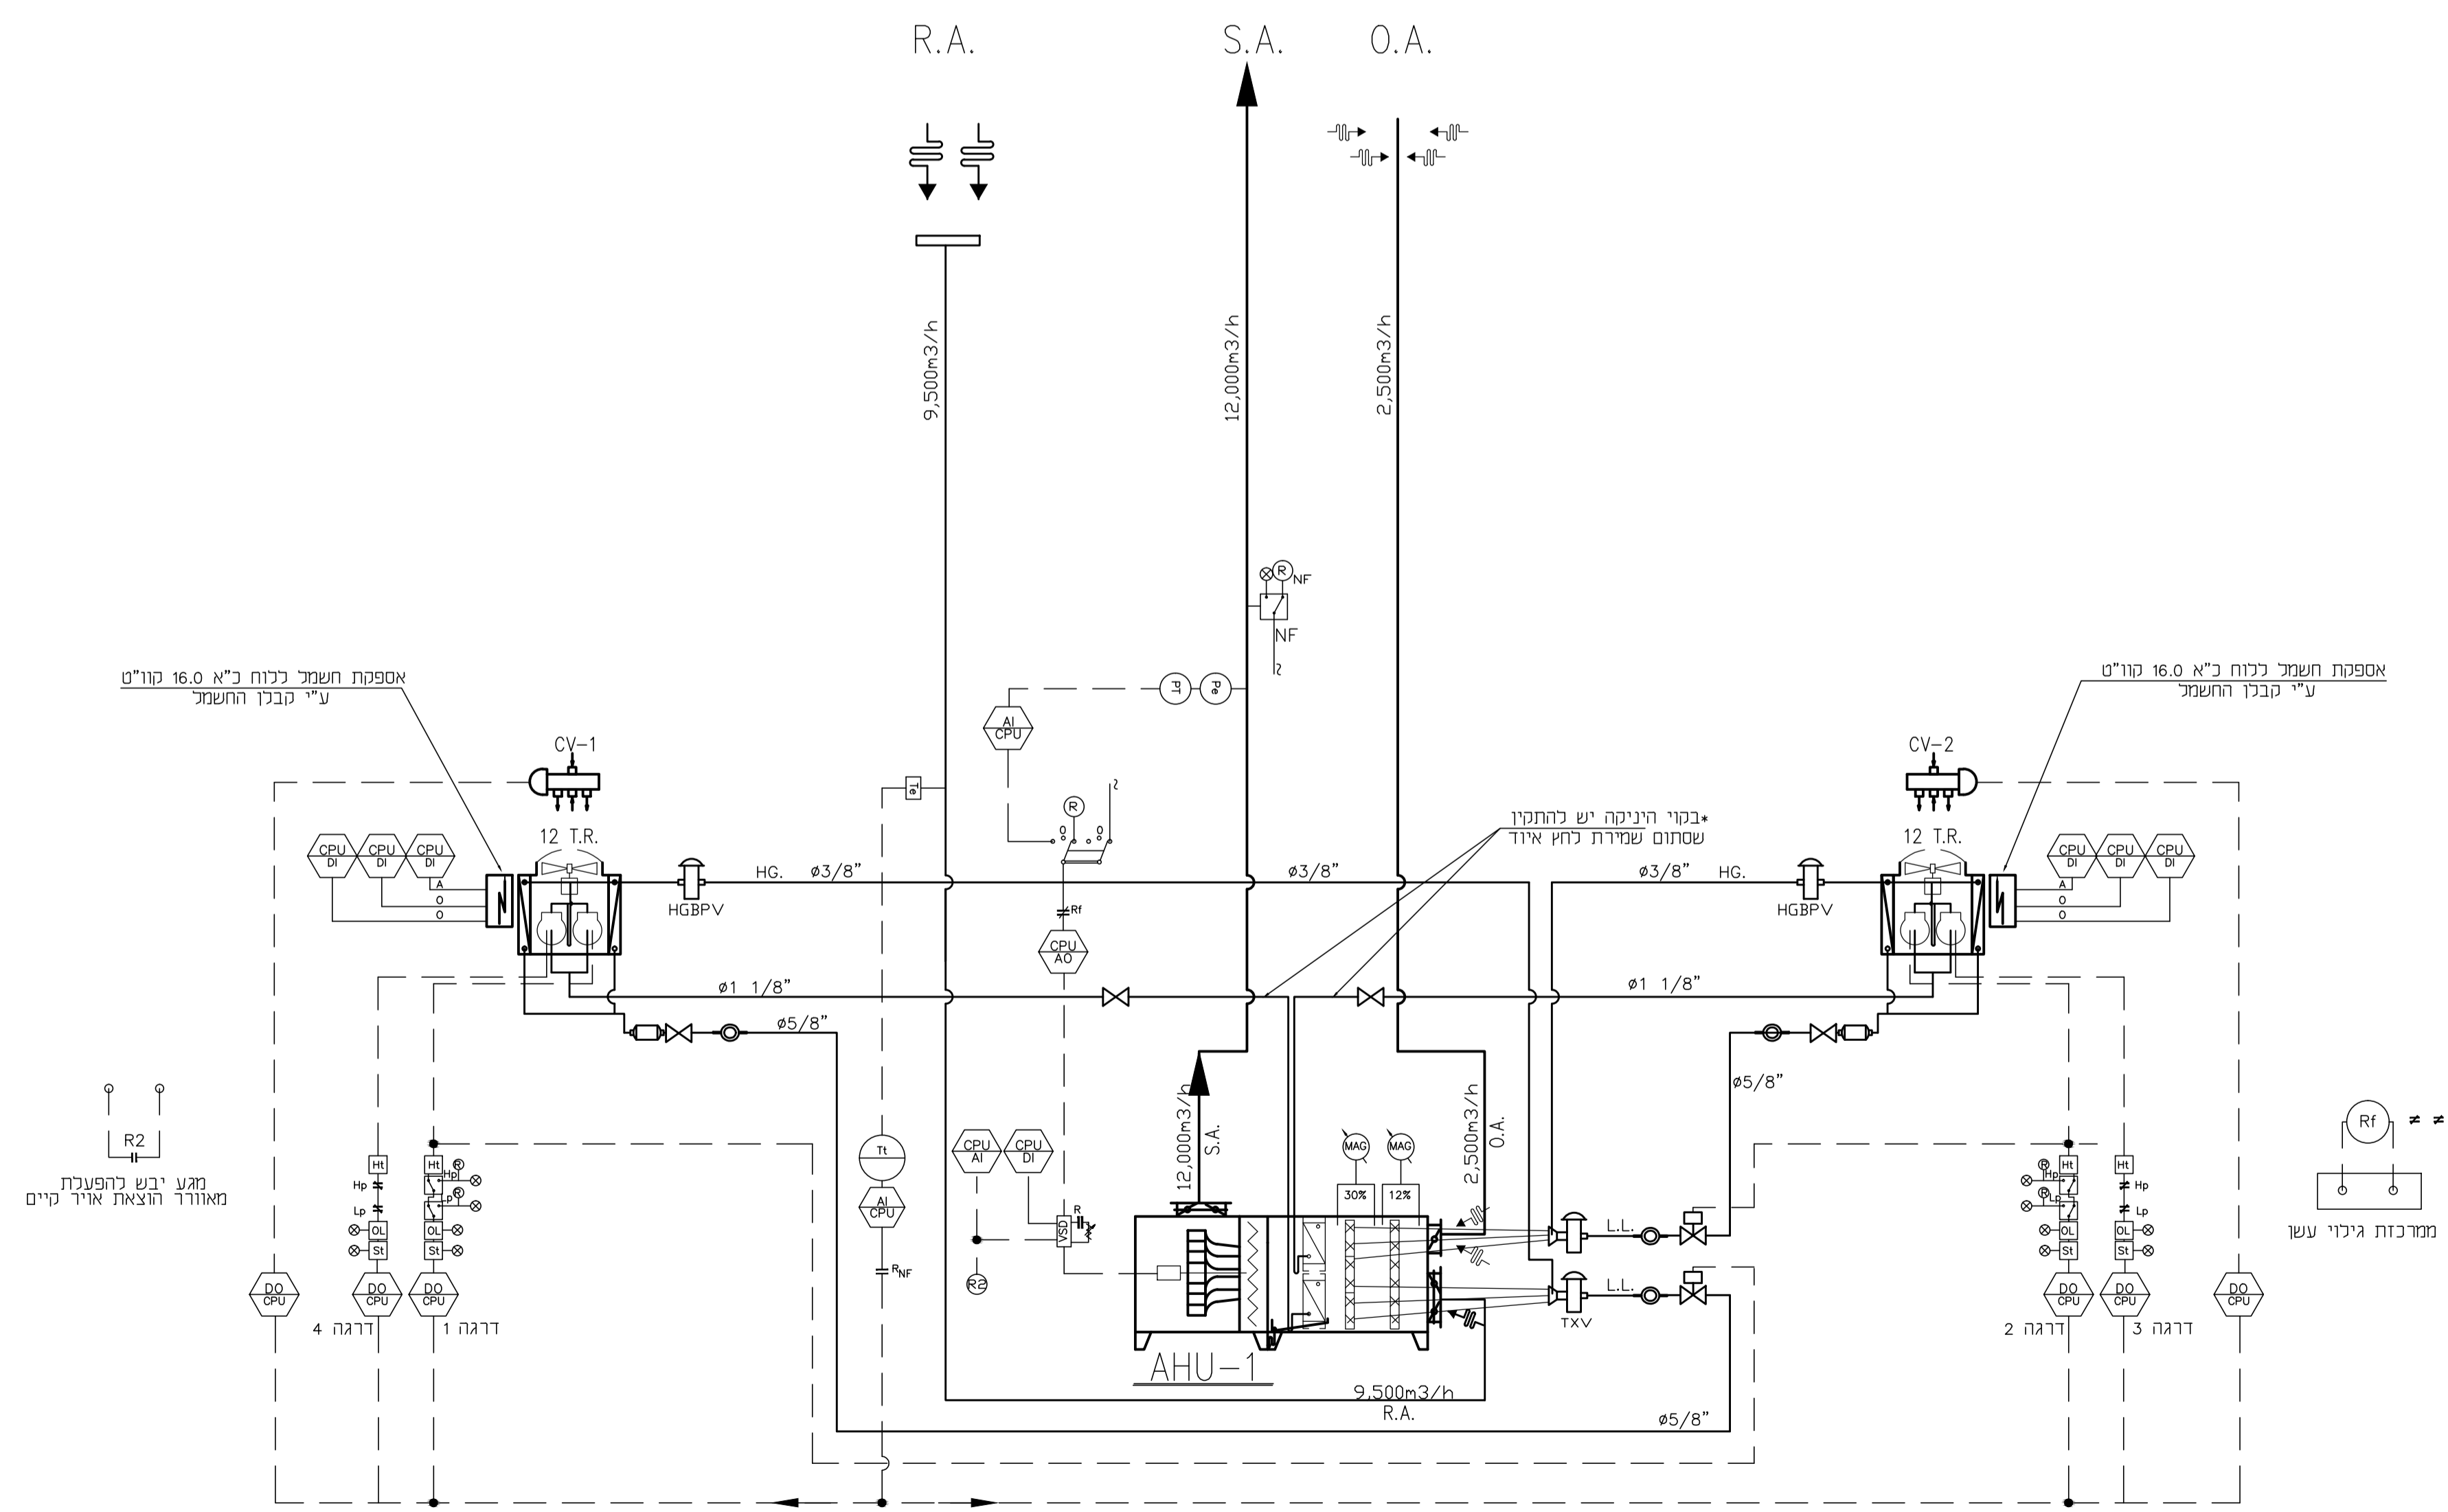

### סכמת צנרת קרוו ובקרה ספרתית

סה"כ ישנו 2 מערכות

מס' עדכון	למכרז	מהות העדכון	חתימה	תאריך	אשר
0				15.10.15	

יוגב-מהנדסים יועצים  
 03-9322963 פקס 03-9322973 טל  
 n-yagev@012.net.il דואר אלקטרוני

שם העבודה		חופית-אולם תרבות	
שם השרוט	שם	תאריך	תכנון
סכמות פקוד וחשמל חד-קוית למערכת מזוג אוויר באולם התרבות	ניגב לבנה	15.10.15	שרוט
NTS			
מספר השרוט	מס' עדכון	לעיון	מסמול
N1290-02(0)	0	15.10.15	AO