


נושא	מס' מבנה	מס' עיצוב	מס' שינוי	מס' עריכה
SUBJECT	BUILDING	DES.	NUMBER	REVISION
<p>המצע אחראי לכדישה התכנית ולתאמתו במסגרת על המצע כבר את כל המידות. על כל מנות או אי התאמה עיניו להודיע בכתב למתכנן. אין לקבוע מידות על ידי מדידה בשטח ו מהנדס ואי יועץ אחר שמו רשום מעל שם האדריכל בתכנית זו נושא כלבדו באחריות המקצועית והחוקית לתכנית. אין משותף כל שמוש בתכנית זו. או ברעיונות המופיעים בה כלא אי שרר בכתב מאת המתכנן.</p>				

מס' עריכה	תיאור	תאריך	שינויים
1	שינוי קיר מטבח מערבי	17.12.2015	
2			
3			
17			
21			

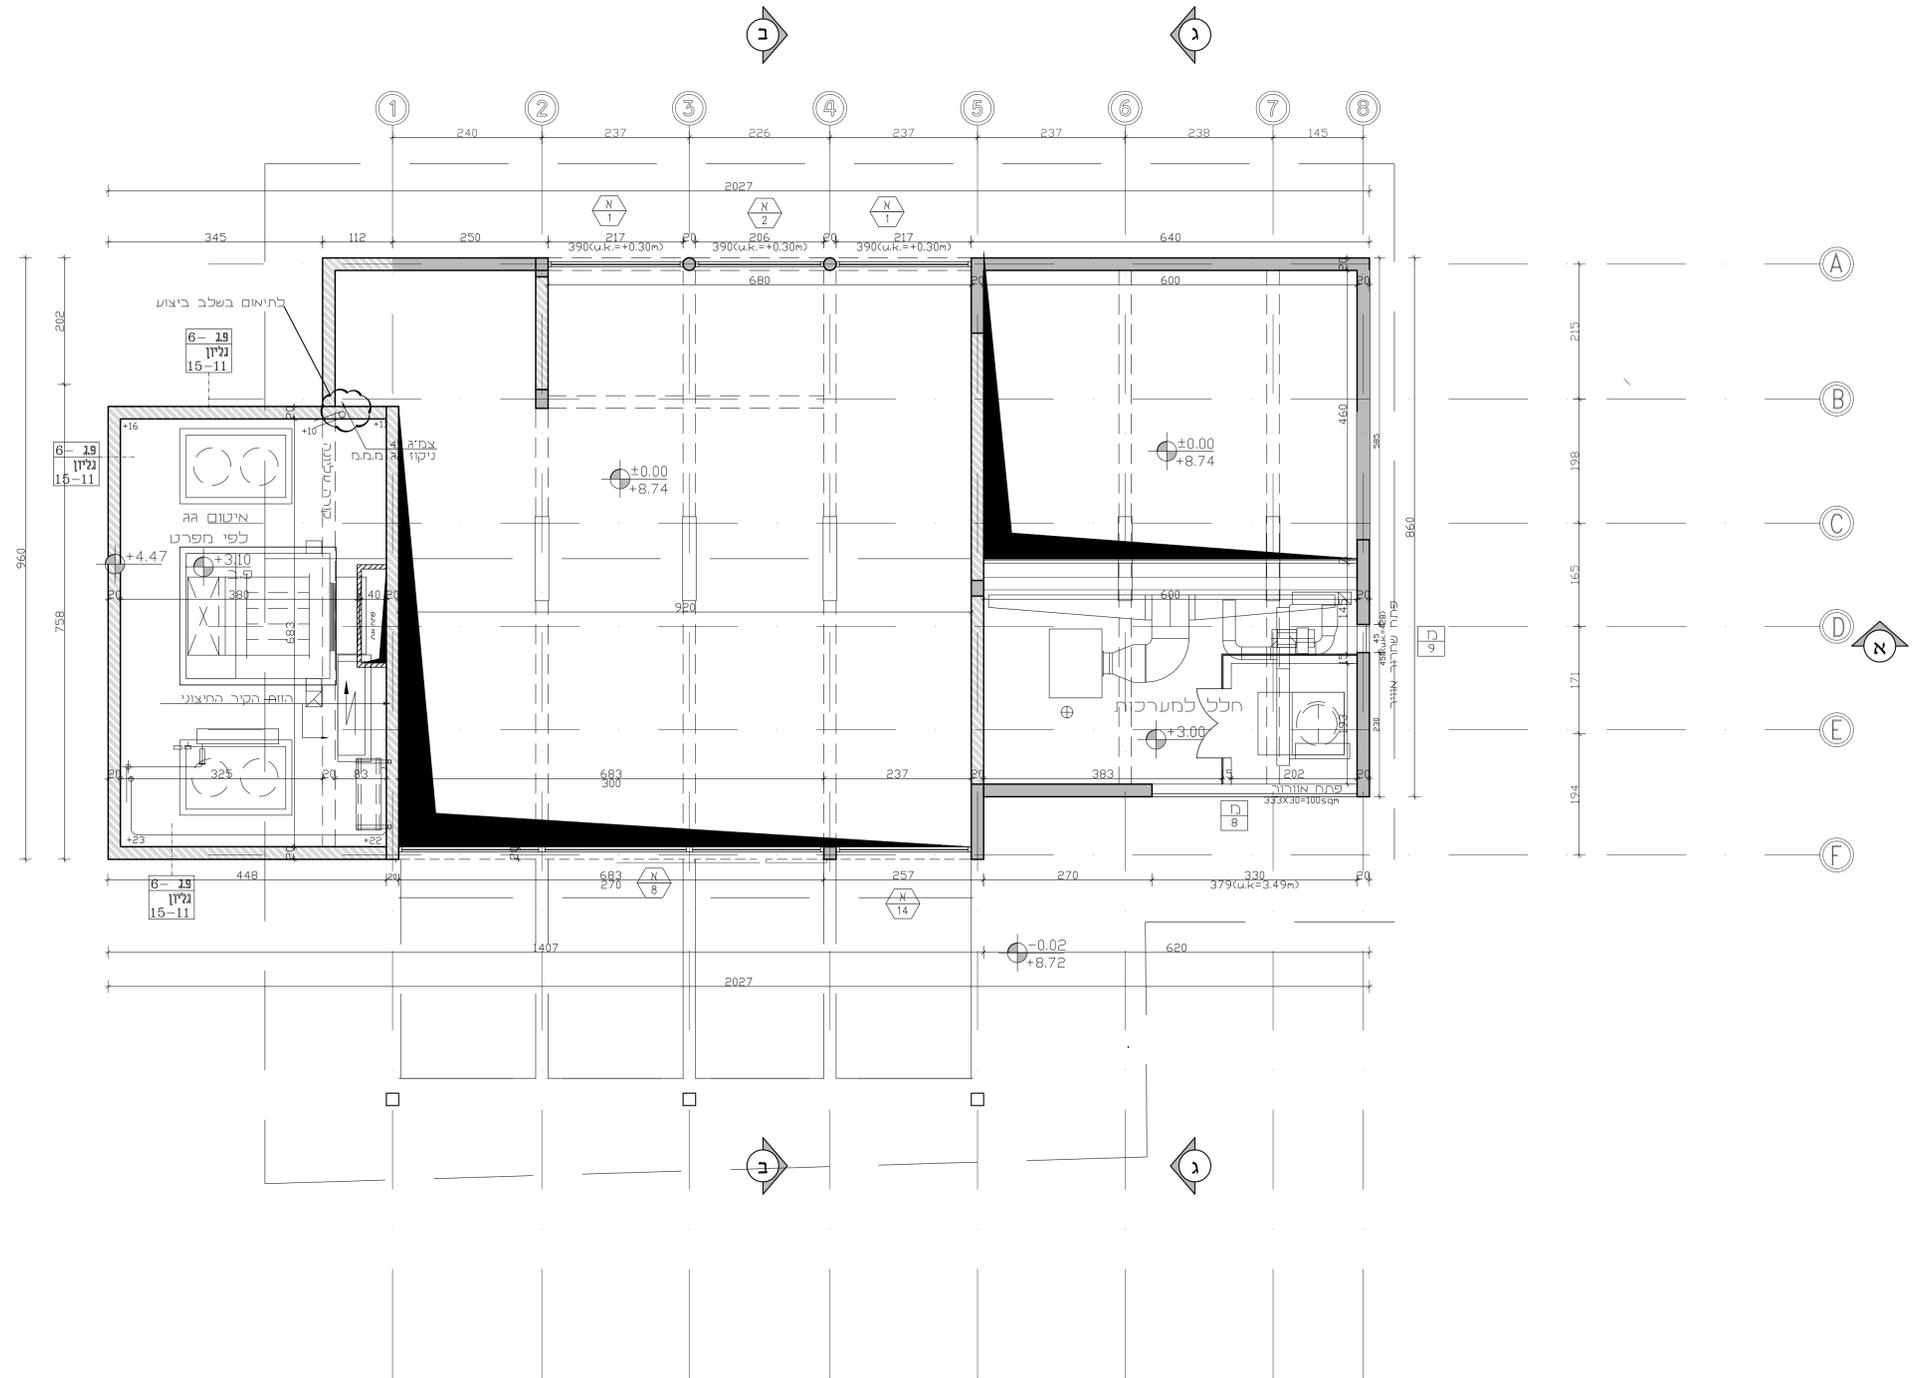

מקרא:

	להריסה
	בניה קיימת
	עמודים
	בניה חדשה בלוקים
	בניה חדשה בטון
	קיר אש

<input type="radio"/> כביצוע	<input type="radio"/> לאישור	<input type="radio"/> למנדט
------------------------------	------------------------------	-----------------------------

מרכז קהילתי לב חופית

תיאור התכנית:

תכנית בנייה גג טכני

קנה מידה:	SCALE:
02A	1:50

מס' מהדורה:	מס' עריכה:
2	12.2015

שם הקובץ:	FILE NAME:
436 -hofit\WD\new plan\hofit-new-planV2.dwg	

קפלינסקי אדריכלים | עופר קפלינסקי
Kapelinsky Architects | Ofer Kapelinsky
רחוב הנחלה, כפר ויתקין, ת.ד. 612
טלפון: 09-8665562 פקס: 09-8665563
ofer-kap@zahav.net.il