PROJECT פרויקט

מרכז פסולת
מדרשת בן גוריון

CLIENT המזמין: **שפה רמת הנגב**

PROJECT No מס' פרויקט: 1025-3

דגשים לביצוע:
- ערך הכמצע לקרוא והבין היטב אין כך פרטי החבירות והפרטים
דוגמא אין סתירה בחלה יש לבצע המחנן הרלוונטי לקבלת הנחיה
- בחלה יש חסר חיפוי בין הכמצע בשטח לחבורות יש לדאוג פרטים לכמצע
- יש לבצע בחלה איטום בכל שלבי הבנים ובחלה בפרטים
- סלמה - יש להקפיד על סלמה פרטים עד כל אלמנט
- איטום - יש להקפיד על יישום נכון על כל חצרי האיטום
- יש לבנות צורה מחחה ריצוף
- אין לבצע כל שינוי ללא אישור מפורש בכתב מהאדריכל אז הפעלתה -

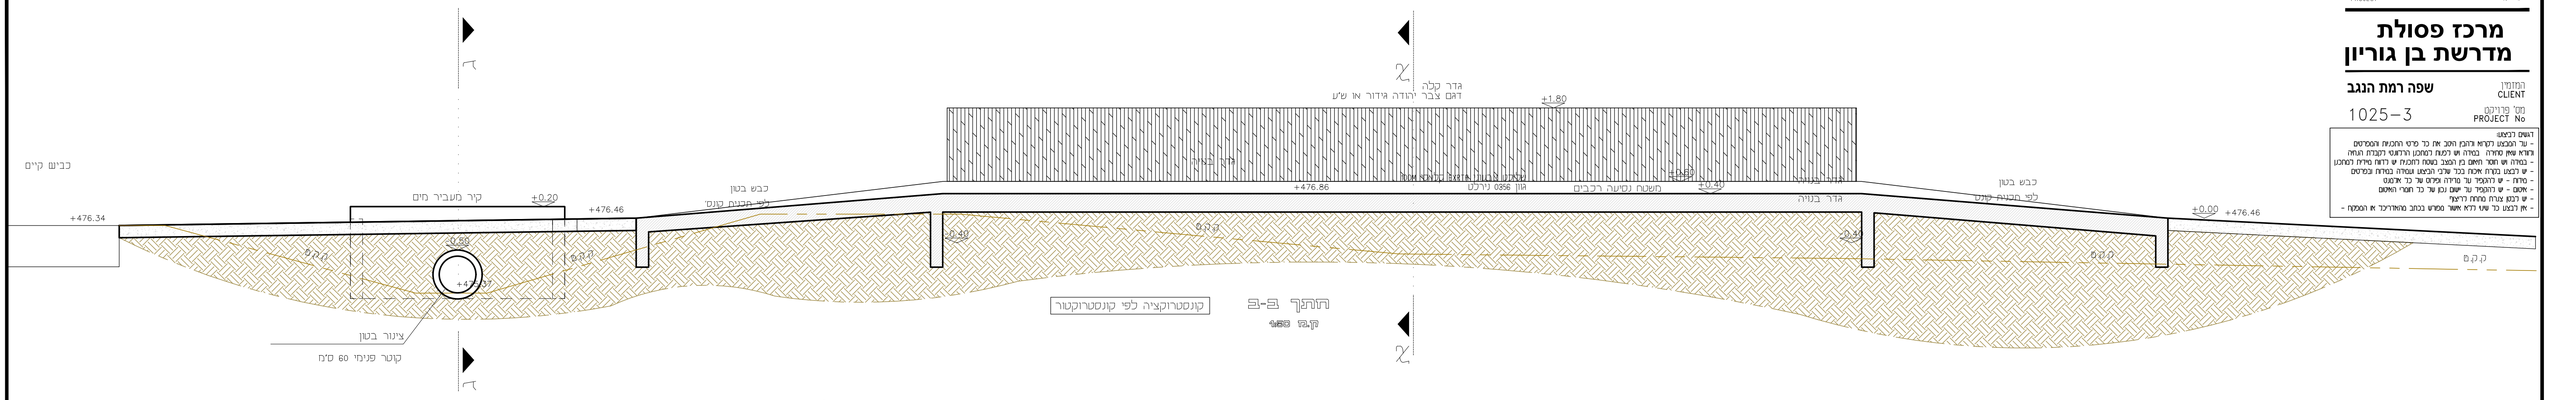

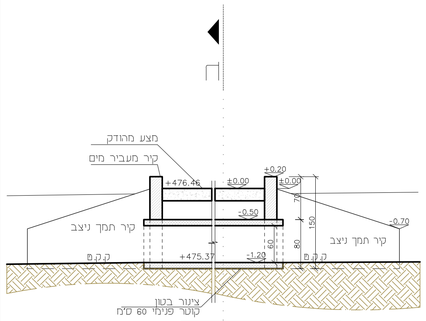

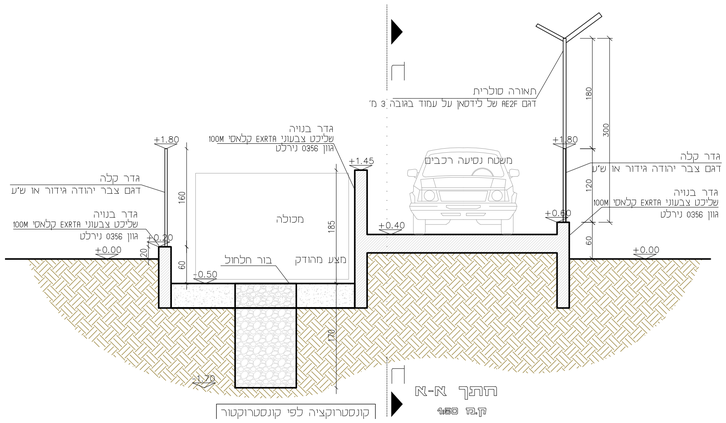

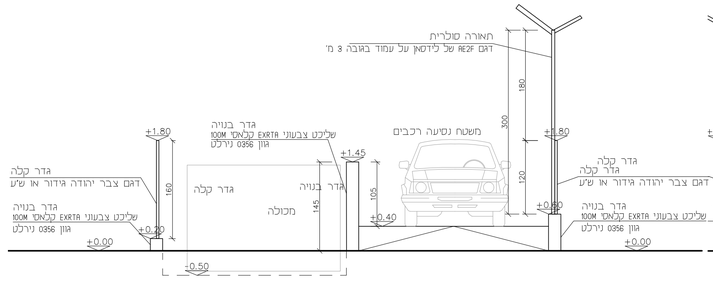

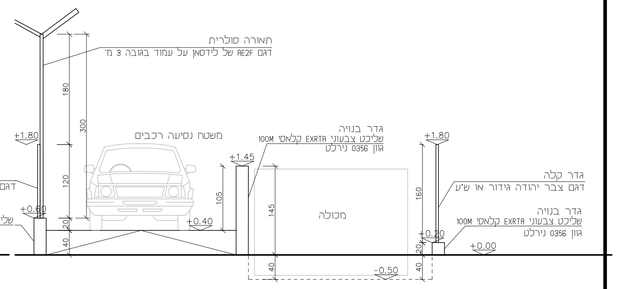

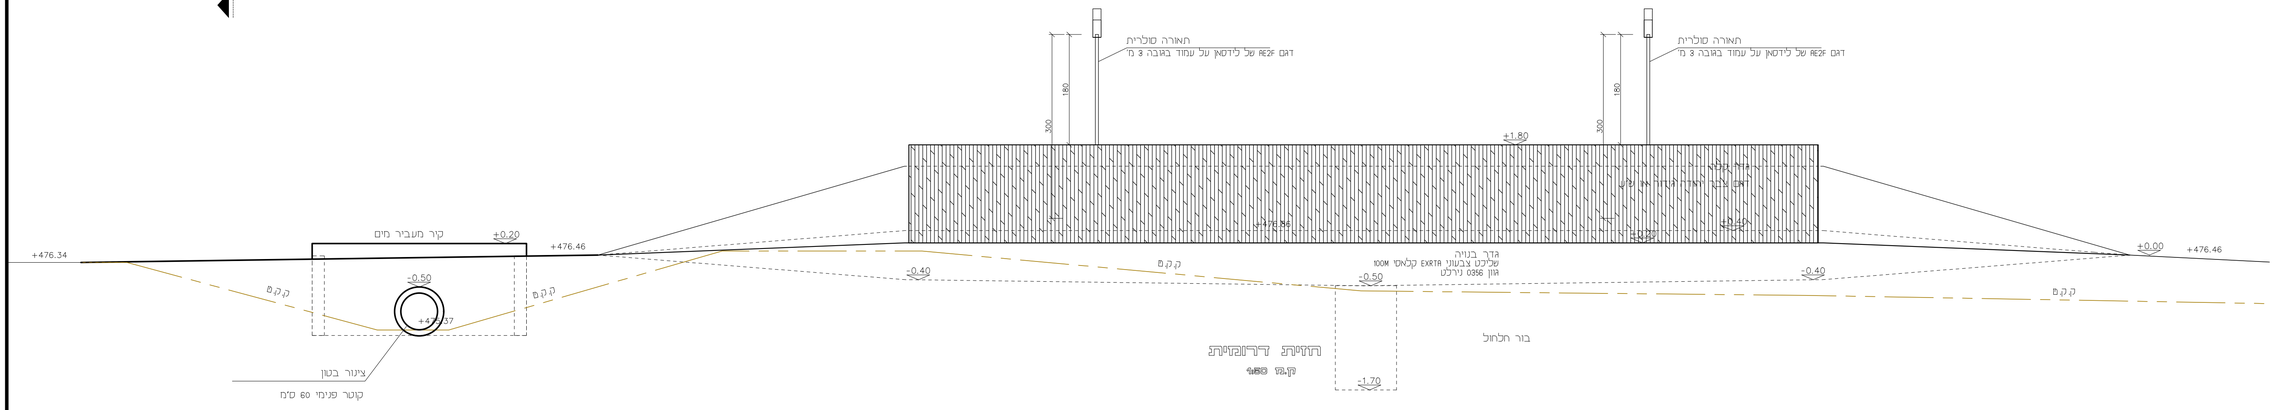

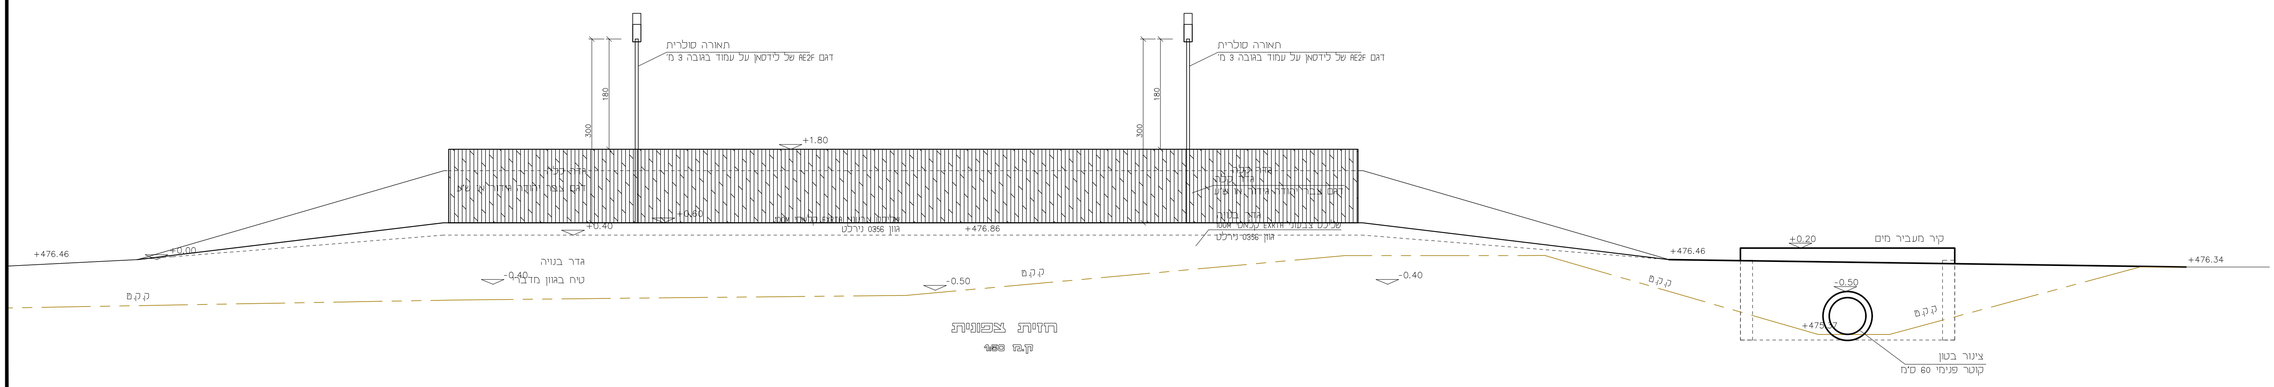

SHEET No מס' גיליון

02

DRAWING שרטוט

חתכים וחזיתות

SCALE קנ"מ 1:50

DATE : תאריך עדכון אחרון 15.02.2026

מהדורה: 2.0

מהדורה	תאריך	תיאור	מאת	בדק	אישור
1.0	15.02.26				

לעיון ☐ לבדיקה ☐ לביצוע ☐

File שם קובץ: GUSH_BIZ_02

DRAWN נתאל

אבן ורוח | אדריכלות
052-5513162 tuv312@gmail.com