**כפר אורנים**

הערות:

שם התכנית:

# קומה עליונה

## אולם וגשר עילי

קנ"מ: 1:100

תאריך: 27.08.2017

צפון: N

סטטוס:
עיון ☒ אישור ☐ מכרז ☐

שם קובץ: ORN-Splan.dwg

ב.או אדריכלים
בן גמליאל 6 ת"א יפו
טלפקס: 03-5228535

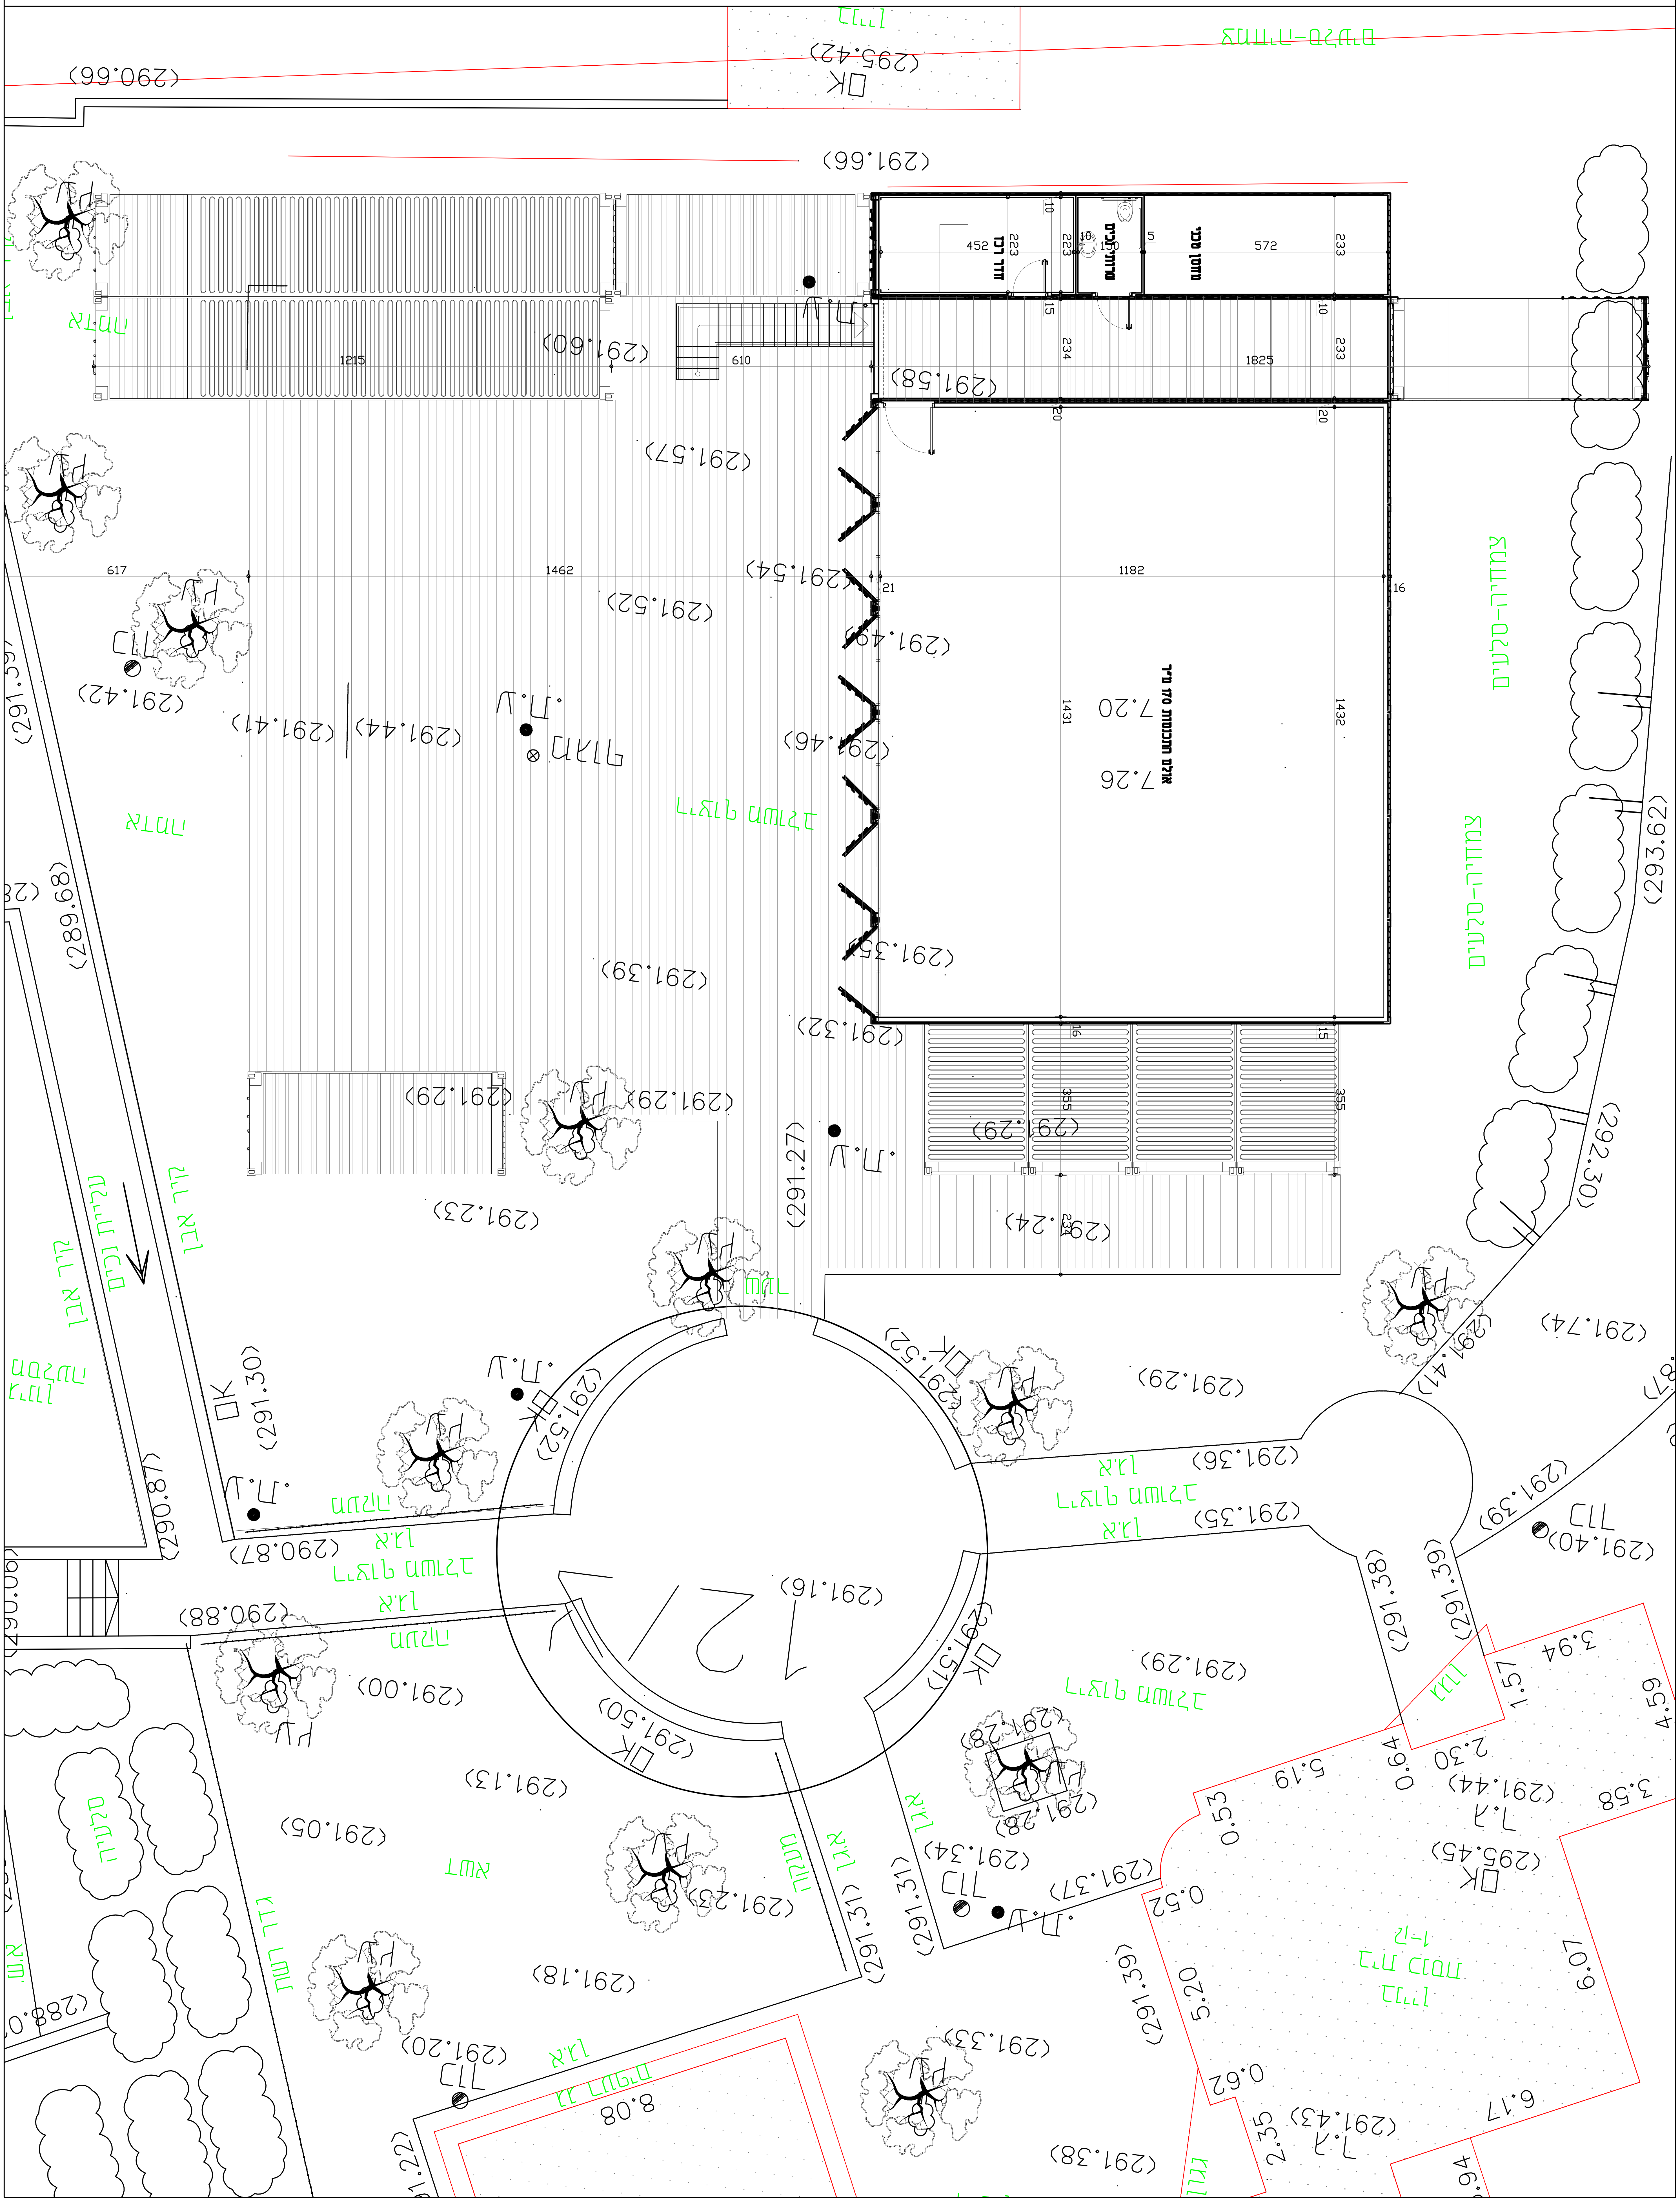
מחסן טכני
שרותי נכים
חדר רכב
אולם התכנסות 170 מ"ר
7.20
7.26
1432
1431
1182
1825
1462
1215
610
617
572
452
233
234
223
355
ריצוף משולב
צמחיה-סלעים
אגן
דשא
מעקה
אדמה
מגוף
ע.ת.
כול
עץ
בניין
בית כנסת
ק-1
גג רעפים
גדר רשת
שער
(291.16)
(291.66)
(290.66)
(295.42)
(293.62)
(292.30)