PRODUCED BY AN AUTODESK EDUCATIONAL PRODUCT

	תאריך	תפוצה
	11-10-15	אדריכל
	8-11-18	אדריכל+יזם
מס'	תאריך	מהות העדכון

גודל גליון	לעיון	למכרז	לבצוע
	11-10-15		

שם הפרויקט

שיפוץ מבנה מסחרי

כוכב הים 12, חופית

שם הגליון

סכמת מים כללית

עידכון

מס. הגליון 4836-2

קנה מידה 1:50

תאריך 11-10-15

ס.קפלון הנדסה אזרחית בע"מ
תכנון ופיקוח לעבודות אינסטלציה סניטרית ובטיחות אש
ח.פ. 514793926 מ.ר. 44464
כתובת : דודו דותן 3/51, נתניה
משרד: 09-8358091 פקס: 09-8654160/15398654160
krenata88@gmail.com

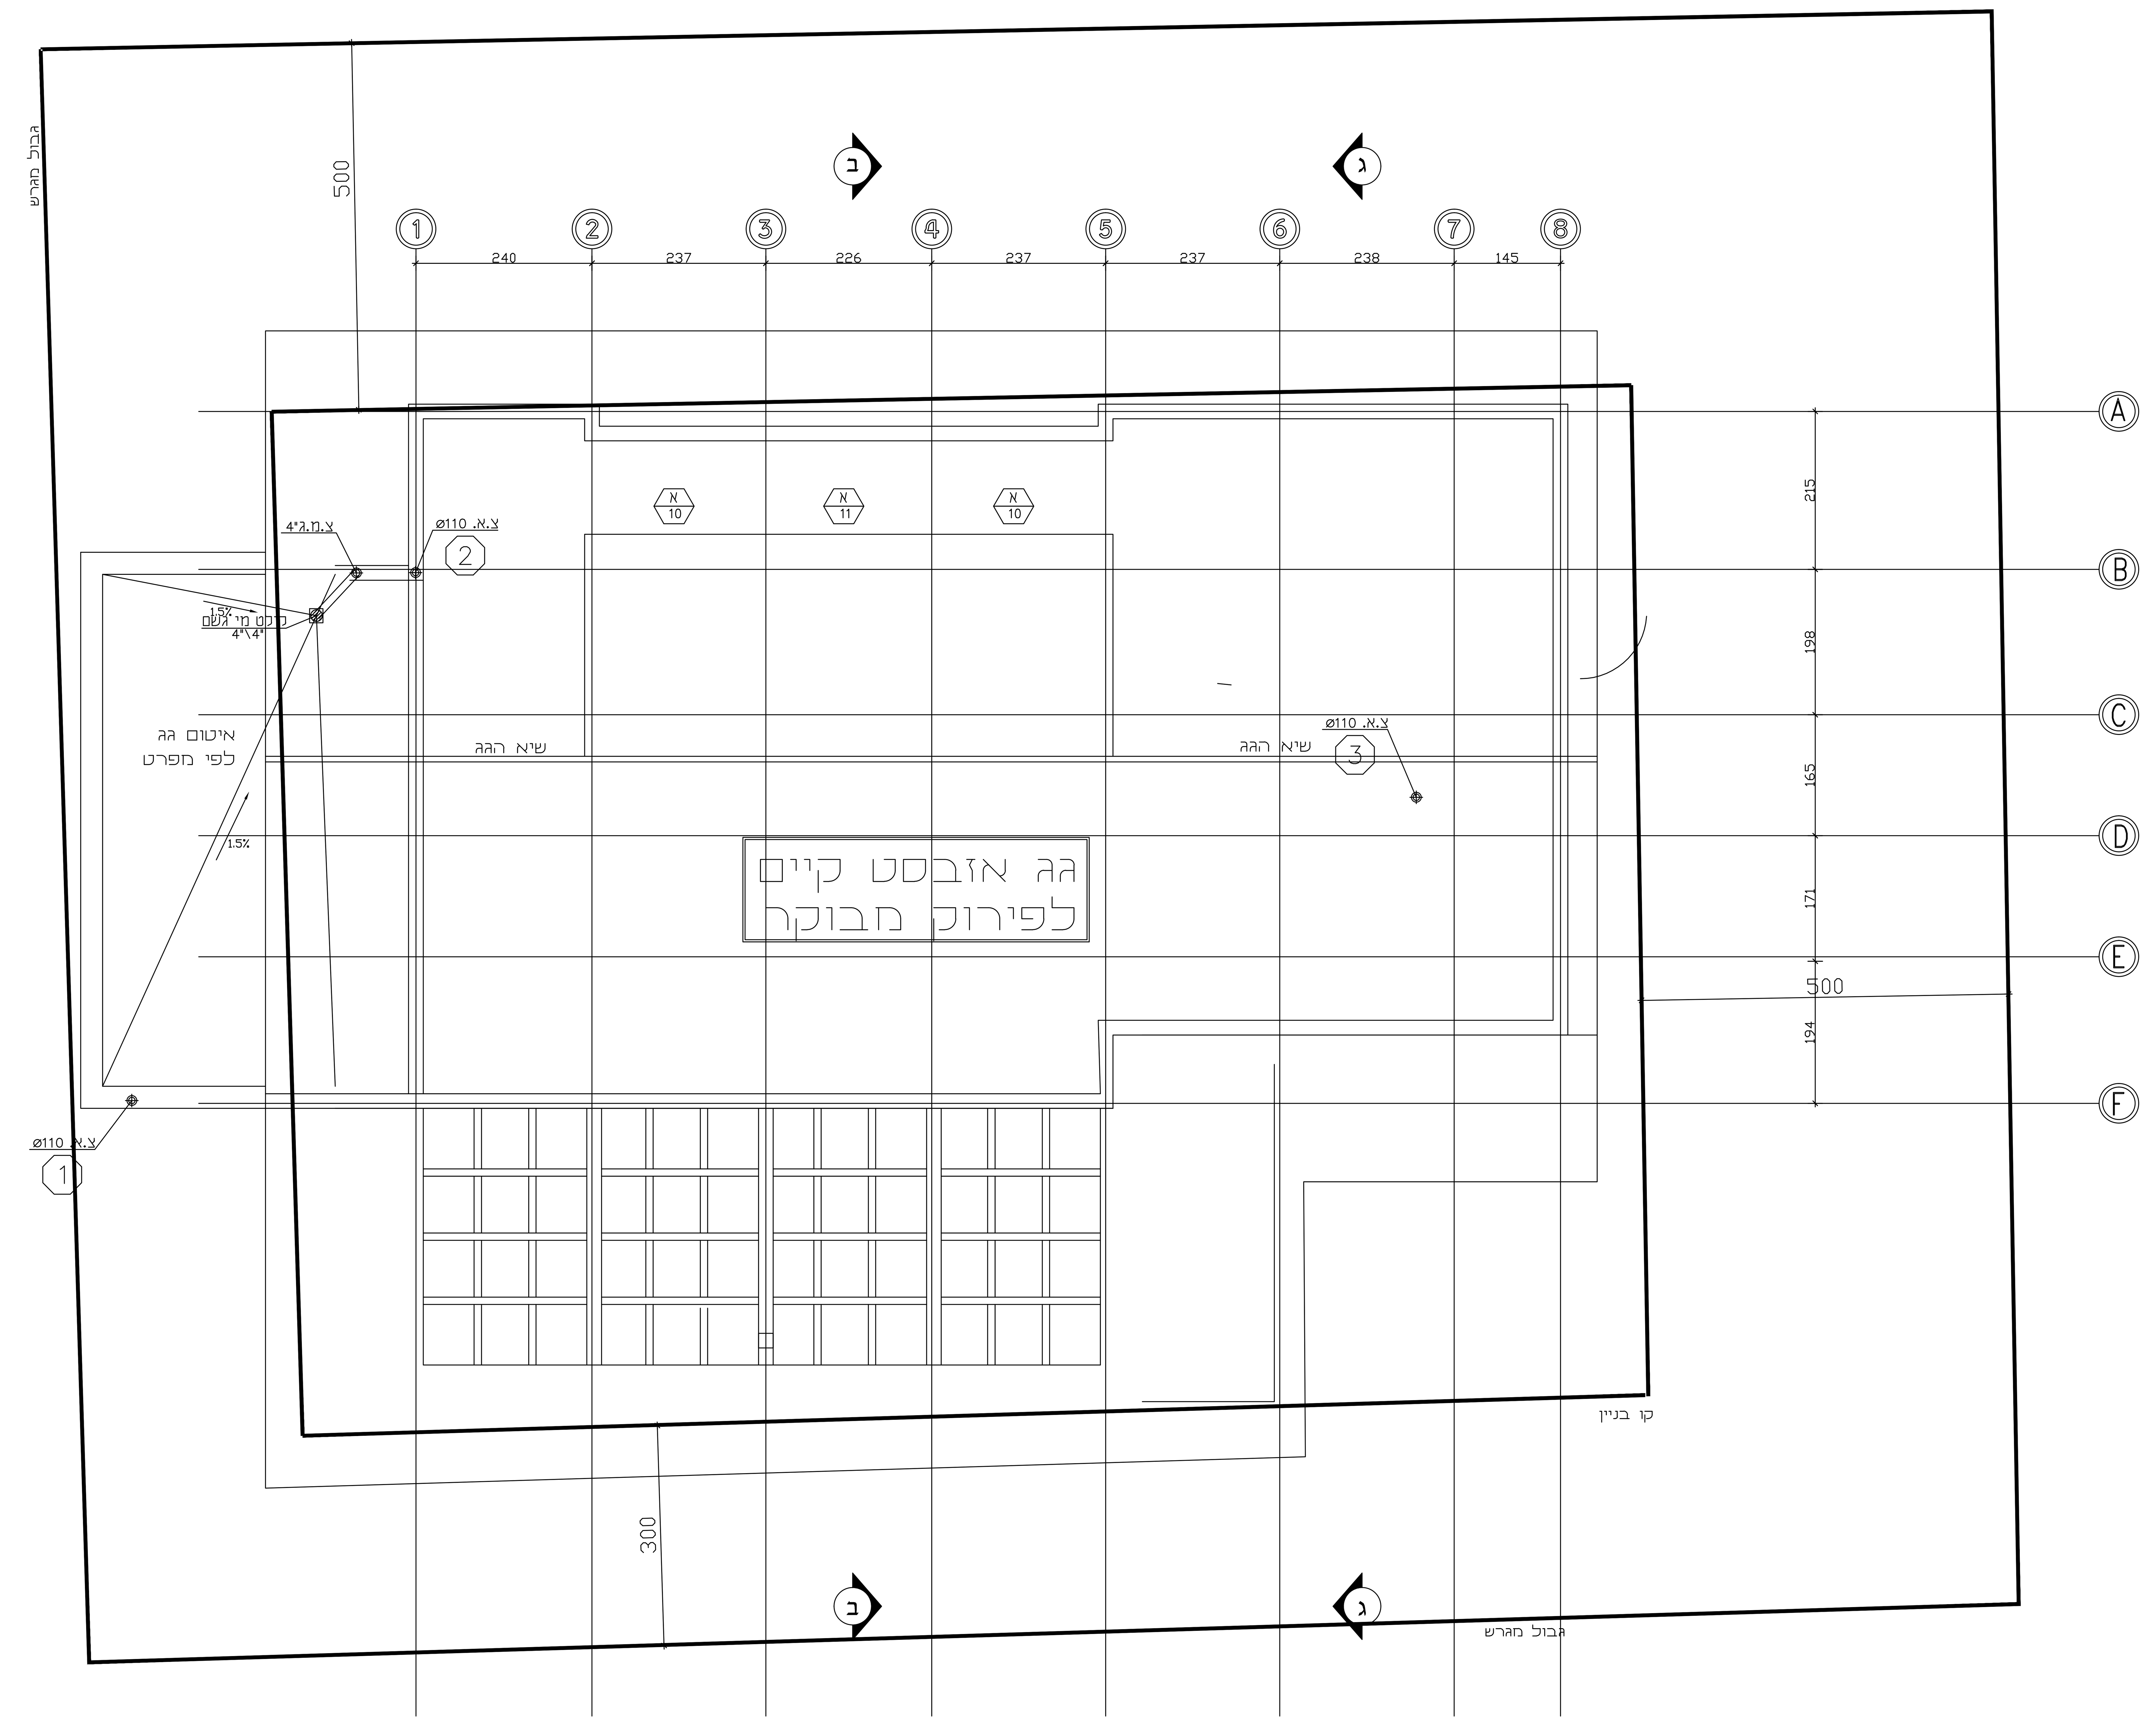

PRODUCED BY AN AUTODESK EDUCATIONAL PRODUCT