


הערות				
נושא	מס' מבנה	מס' עיצוב	מס' שופי	מס' עריכה
SUBJECT	BUILDING	DES.	NUMBER	REVISION
<p>המבצע אחראי לכדישת התכנית ולתאמתו במסגרת על המבצע  כבר את כל המידות. ועל כל שעות או אי התאמה עיניו בדרישה  כתובת למתכנן. אין לקבוע מידות על ידי מדידה בשטח או  מהנדס ואי יועץ אשר שמו רשום. מעל שם האדריכל בתכנית זו  נושא כלבדו באחריות המקצועית והחוקית לתכנית.  אין משותף כל שמוש בתכנית זו. או ברעיונות המופיעים בה ללא  אישור בכתב מאת המתכנן.</p>				

מס' עריכה	תיאור	תאריך	שינויים
1	שינוי קיר מטבח מערבי	17.12.2015	שינויים
2			
3			
17			
21			

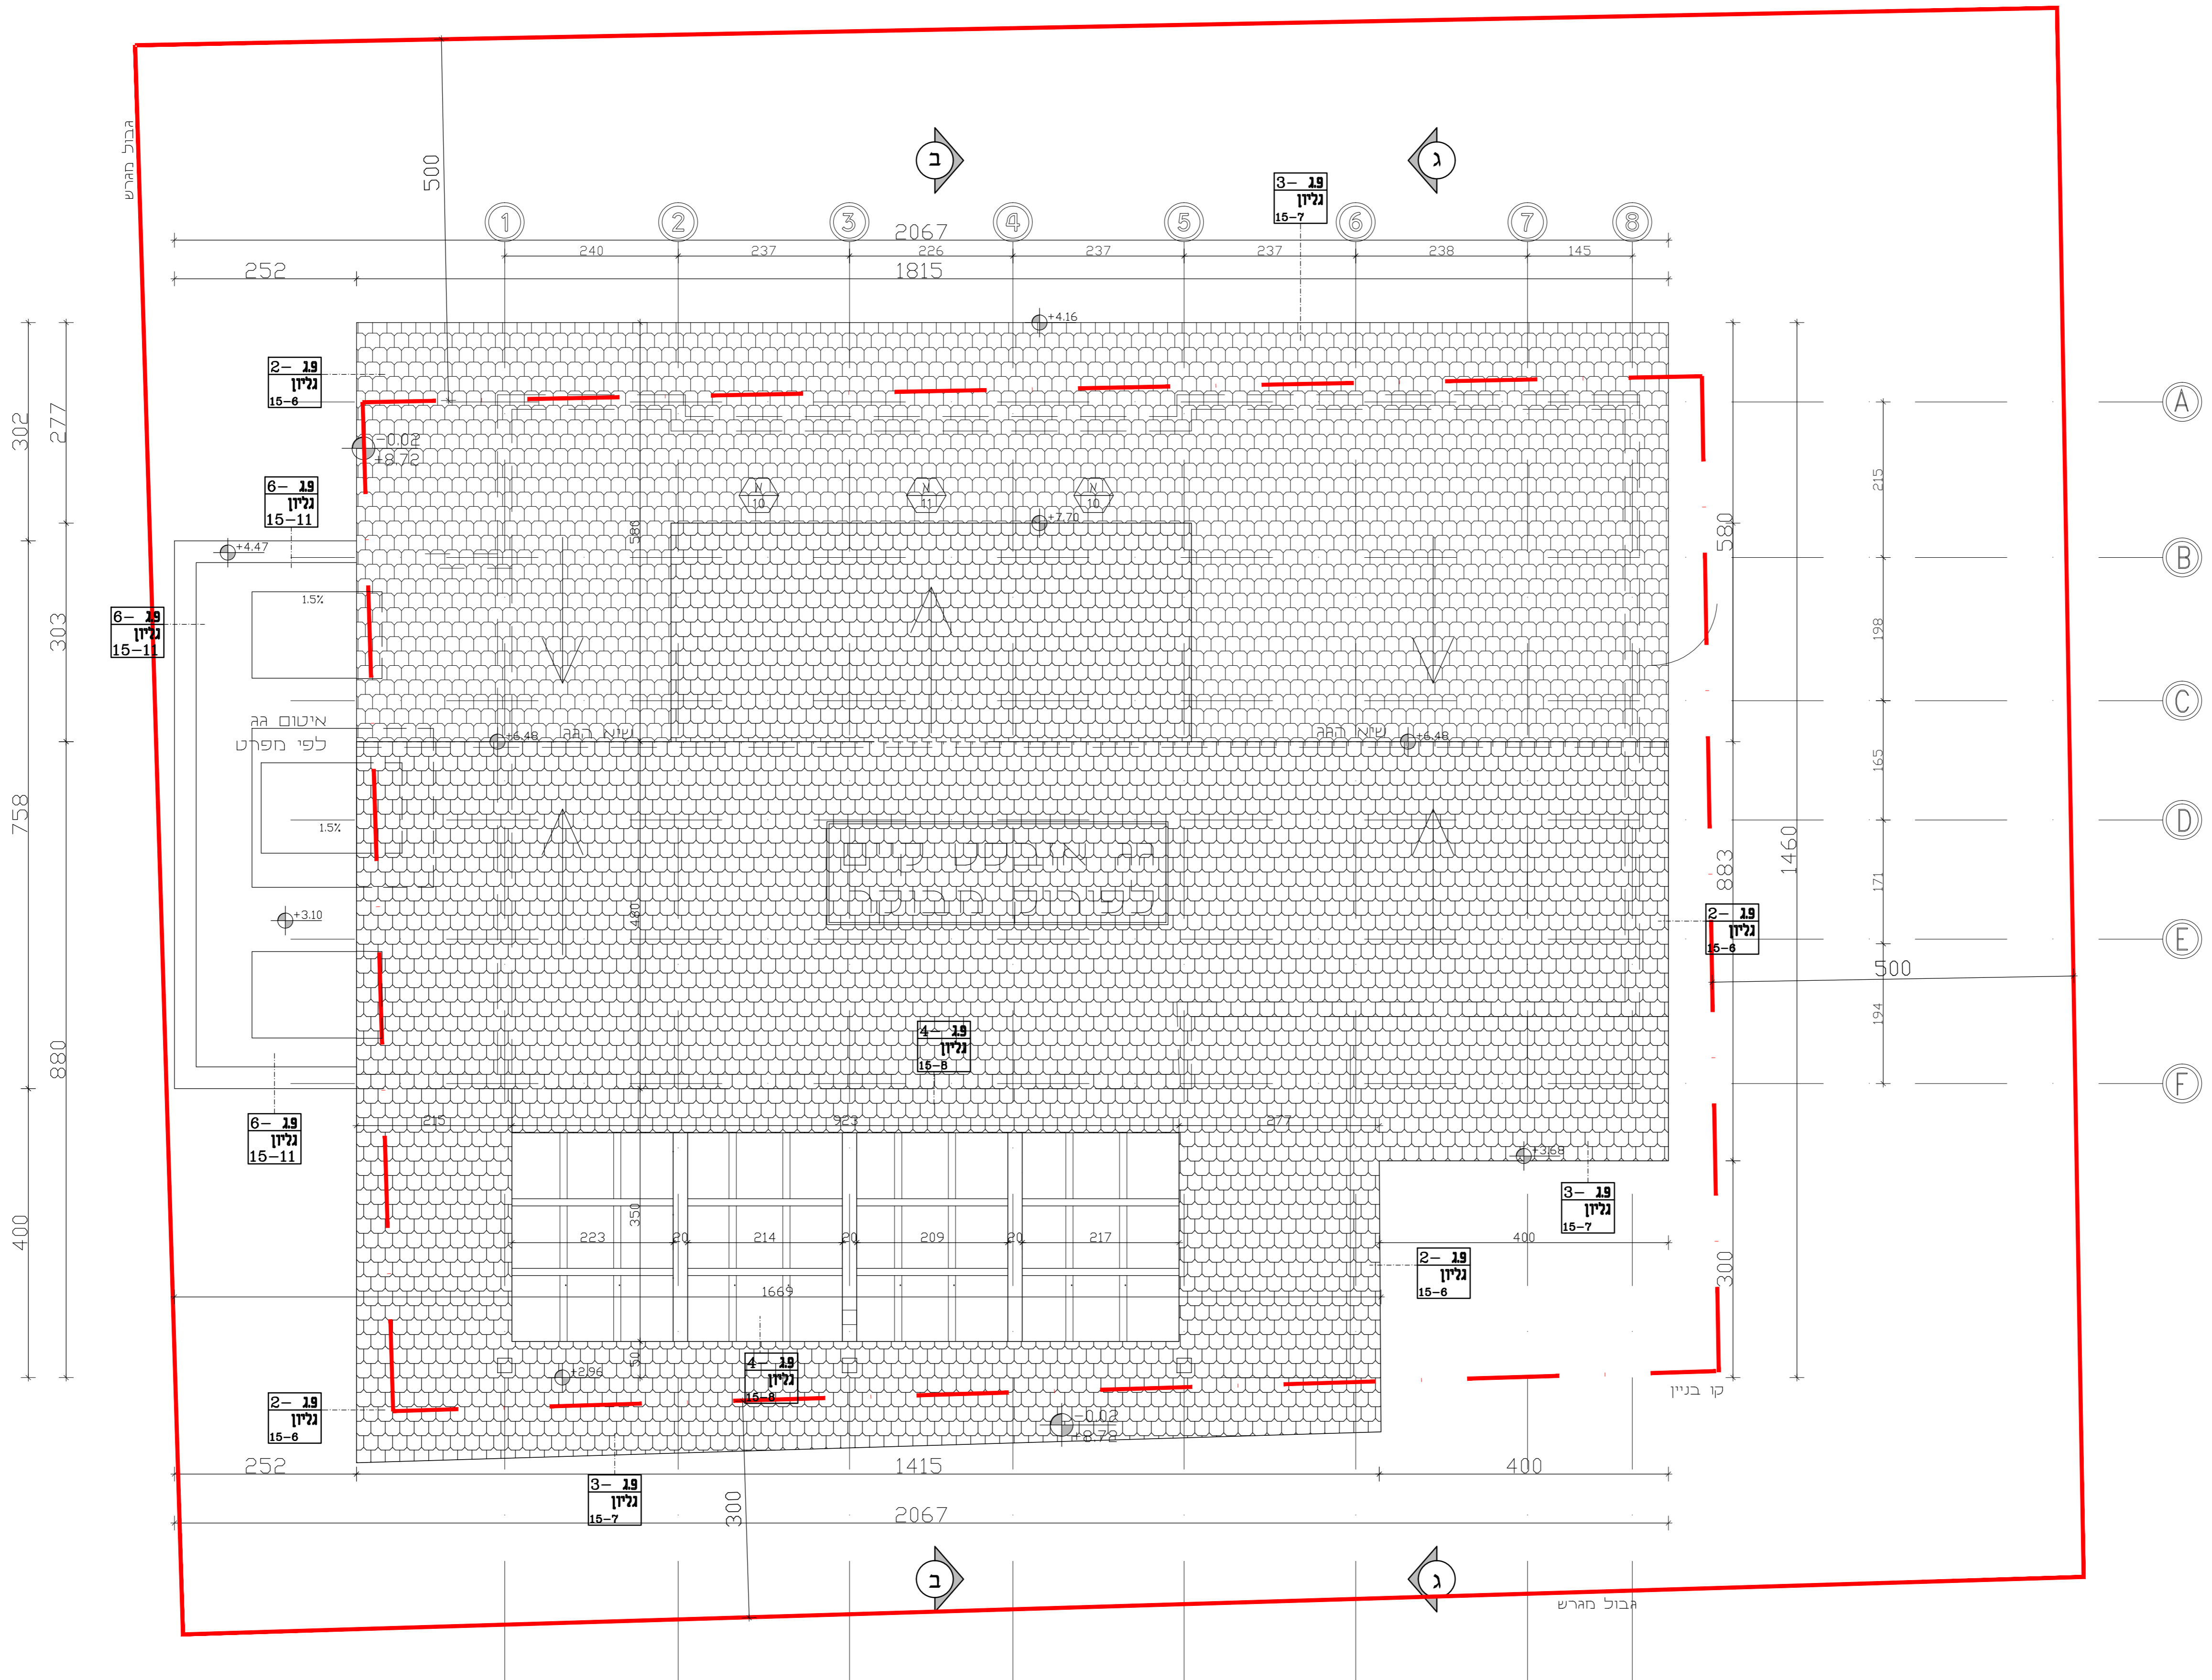

מקרא:

	להריסה
	בניה קיימת
	עמודים
	בניה חדשה בלוקים
	בניה חדשה בטון
	קיר אש

רעיון
 לאישור
 כמנכ"ד
 כביצוע

## מרכז קהילתי לב חזופית

תיאור התכנית: **תכנית בנייה  
תכנית גג**

קנה מידה: SCALE 1:50  
מס' גליון: 03

מס' עריכה: 2  
תאריך: 12.2015

שם הקובץ: 436 -hofit\WD\new plan\hofit-new-planV2.dwg

**קפלינסקי אדריכלים | עופר קפלינסקי**  
**Kapelinsky Architects | Ofer Kapelinsky**  
 רחוב החולצה, כפר ויתקין, ת.ד. 612  
 טלפון: 09-8665562 פקס: 09-8665563  
 ofer-kap@zahav.net.il