


מס' עריכה	מס' שינוי	מס' מבנה	נושא
REVISION	NUMBER	BUILDING	SUBJECT
1	1		
2	2		
3	3		
17	17		
21	21		

המצע אחראי לכדידת התכנית ולהתאמתו במסגרת על המבצע. כלומר את כל המידות. ועל כל שעות או אי התאמה עיניו להודיע בכתב למתכנן. אין לקבוע מידות על ידי מדידה בשטח או מהנדס ואי יועץ אשר שמו רשום. מעל שם האדריכל בתכנית זו. נושא כלבדו באחריות המקצועית והחוקית לתכנית. אין משותף כל שמוש בתכנית זו. או ברעיונות המופיעים בה ללא אישור בכתב מאת המתכנן.

מס' עריכה	מס' שינוי	מס' מבנה	נושא
REVISION	NUMBER	BUILDING	SUBJECT
1	1		
2	2		
3	3		
17	17		
21	21		

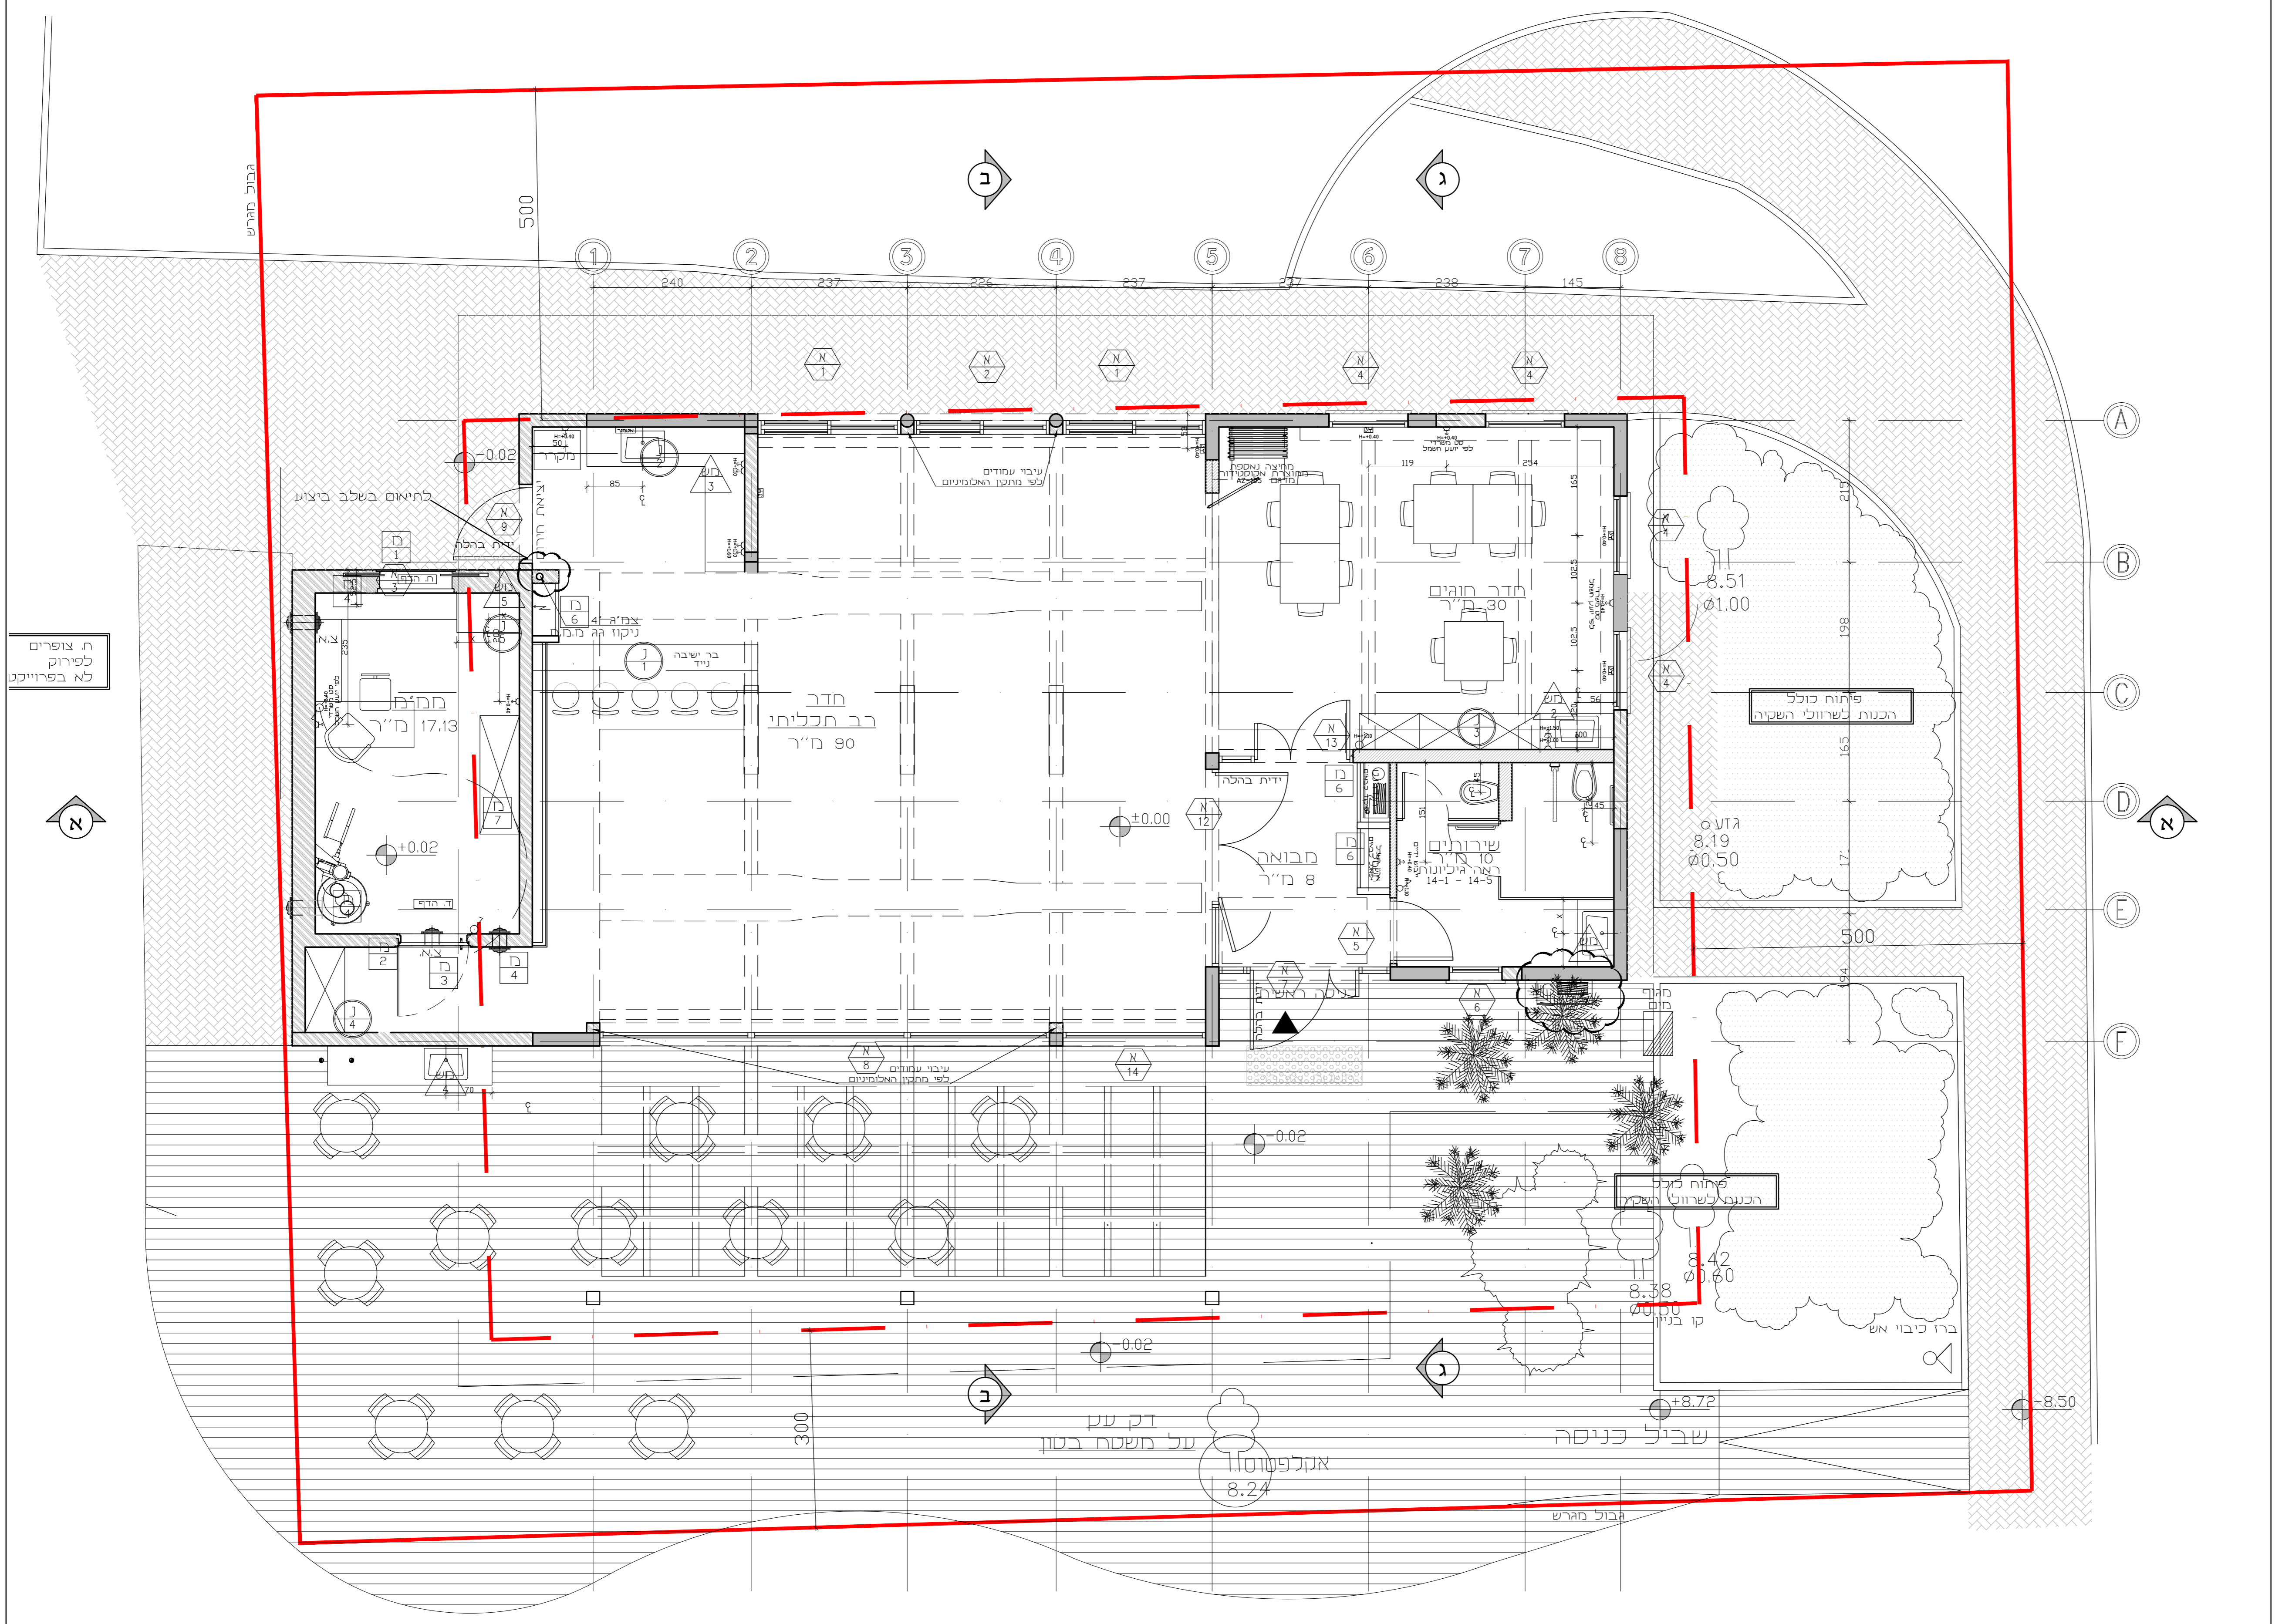

ת. אופרים  
לפירוק  
לא בפרוייקט

**מקרא:**

- להריסה
- בניה קיימת
- עמודים
- בניה חדשה בלוקים
- בניה חדשה בטון
- קיר אש

רעיון    לאישר    כמנרז    כביצוע

## מרכז קהילתי לב חופית

תיאור התכנית: **תכנית ריהוט ודשטל**

קנה מידה: SCALE: 1:50  
מס' גליון: 08

מסודכן לתאריך: 12.2015  
מס' מהדורה: 2

שם הקובץ: 436 -hofit\WD\new plan\hofit-new-planV2.dwg

קפלינסקי אדריכלים | עופר קפלינסקי  
Kapelinsky Architects | Ofer Kapelinsky  
רחוב המחלבה, כפר ויתקין, ת.ד. 612  
טלפון: 09-8665562 פקס: 09-8665563  
ofer-kap@zahav.net.il