

תערות				
מס' עדכון	מס' שורה	מס' עסק	מס' מבנה	מס' נושא
REVISION	NUMBER	DESC.	BUILDING	SUBJECT
1				
2				
3				
17				
21				

המבצע אחראי לבידוק התכנית ולהתאמתן במסגרת ועד המבצע. נכבד את כל המידות. ועל כל שעות או אי התאמה עיני כהודיע בכתב למתכנן. אין למבצע מידות על ידי מדידה בשטח. מומלץ ואו יועץ שמו רשום מעל שם האדריכל בתכנית זו. נושא לבדו באחריות הממלצת וההחלטות בתכנית. אין לעשות כל שימוש בתכנית זו, או ברעיונות המופיעים בה ללא אישור בכתב מראת הרוכז/כוכו.

מס' תאריך	שנויים
1	שינוי קיר מטבח מערבי
2	
3	
17	
21	

**חקרא:**

- להריסה
- בניה קיימת
- עמודים
- בניה חדשה בלוקים
- בניה חדשה בטון
- קיר אש

תעיון
  כאישור
  נמכרו
  כביצוע

## מרכז קהילתי לב חזופית

תיאור התכנית: **תכנית הריסה**


קנה מידה: **1:50**

מס' גליון: **01**

מס' תאריך: **12.2015**

שם הקובץ: **436 -hofit\WD\new plan\hofit-new-planV2.dwg**

**קפלנינסקי אדריכלים | גופר קפלנינסקי**  
**Kapelinsky Architects | Ofer Kapelinsky**  
 רחוב המחלבה, כפר ויתקין, ת.ד. 612  
 טלפון: 09-8665562 פקס: 09-8665563  
 ofer-kap@zahav.net.il

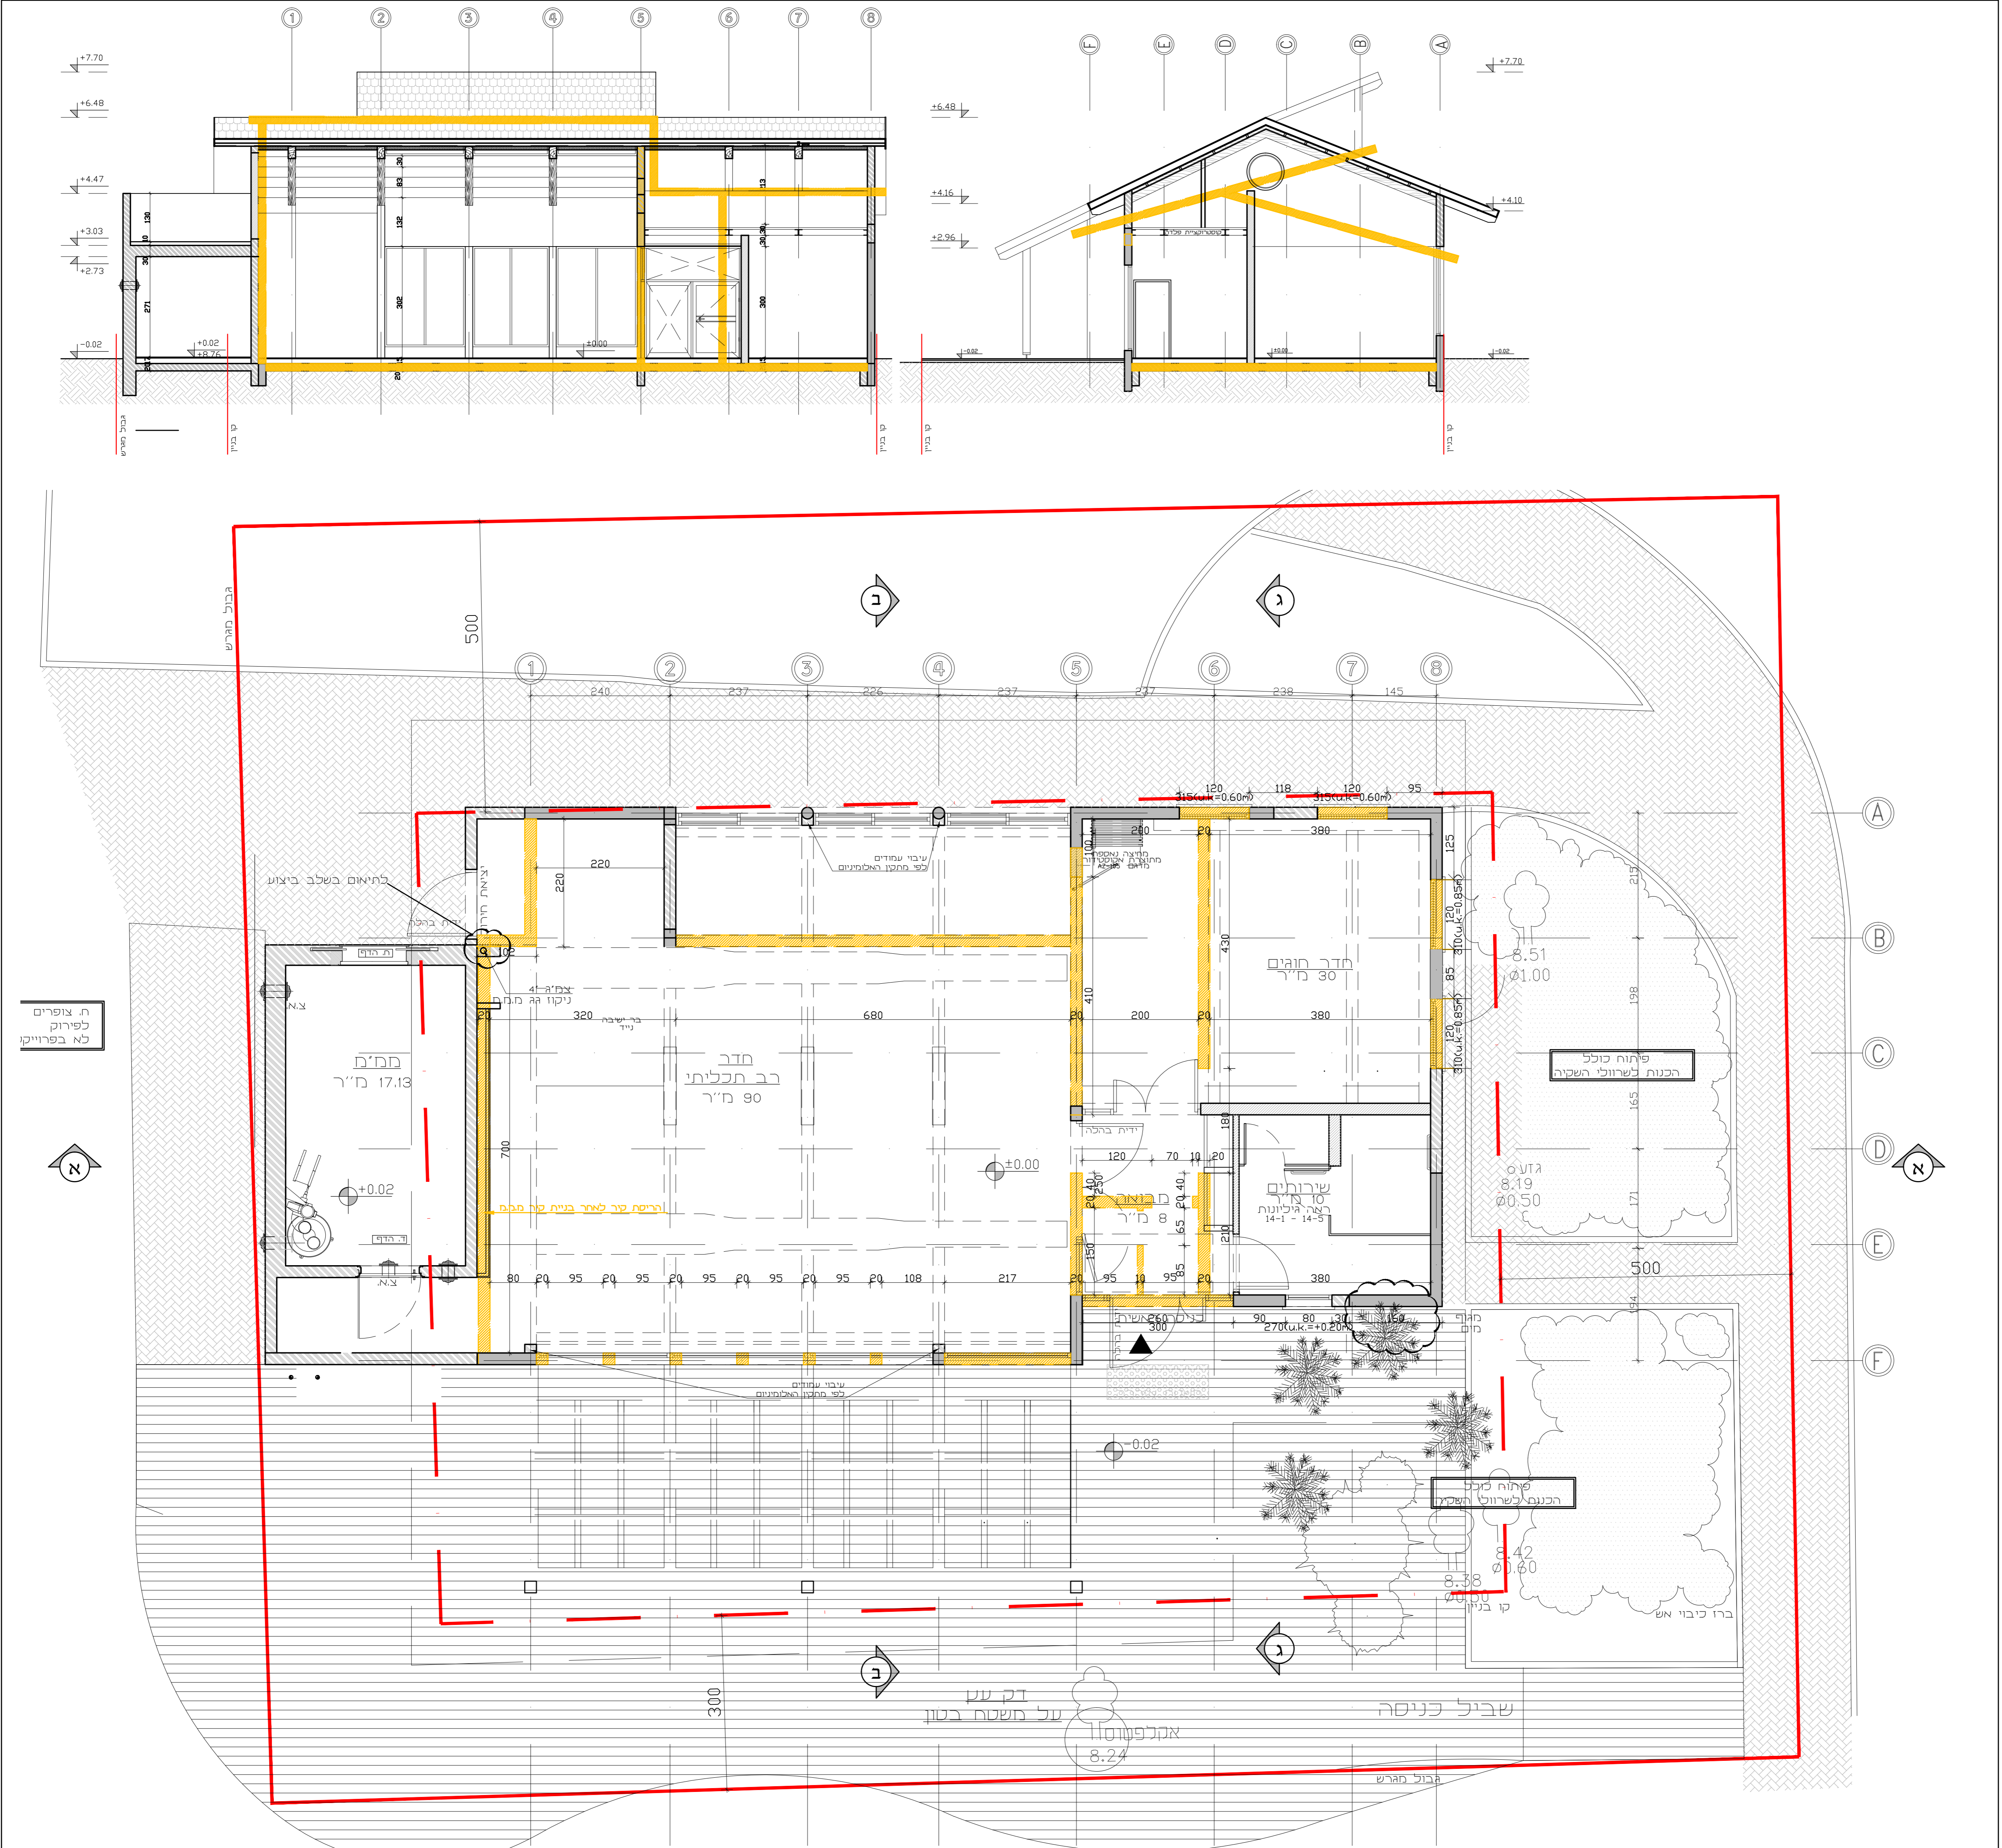

ת. צופרים  
לא בפרוייקט