


שם	מס' מנהל	מס' שטח	מס' ערסון
SUBJECT	BUILDING	DISC	NUMBER
המבצע	המבצע	המבצע	המבצע

המבצע אושר לבנייה תכנית והתאמתו במקום ועל המבצע כפוף את כל הפרטים ועל כל שטח או אי התאמה עילי נוסף. במידת הצורך או למעשה מידות על ידי מידה בשימוש. מנגנון ואי יעו אש שמו רשום. מעל עם האדריכל בתכנית זו נושא כבודו באחריות המבצעת והחוקית לתכנית. אי משותף כל שמוש בתכנית זו. א. בדיקות והתאמה זה לא אי שערך בכתב מאת המהנדל.



מס' תוכנית	שנים	תאריך
1	שנים	17.12.2015
2	שנים	17.12.2015
3	שנים	17.12.2015
17	שנים	17.12.2015
20	שנים	17.12.2015

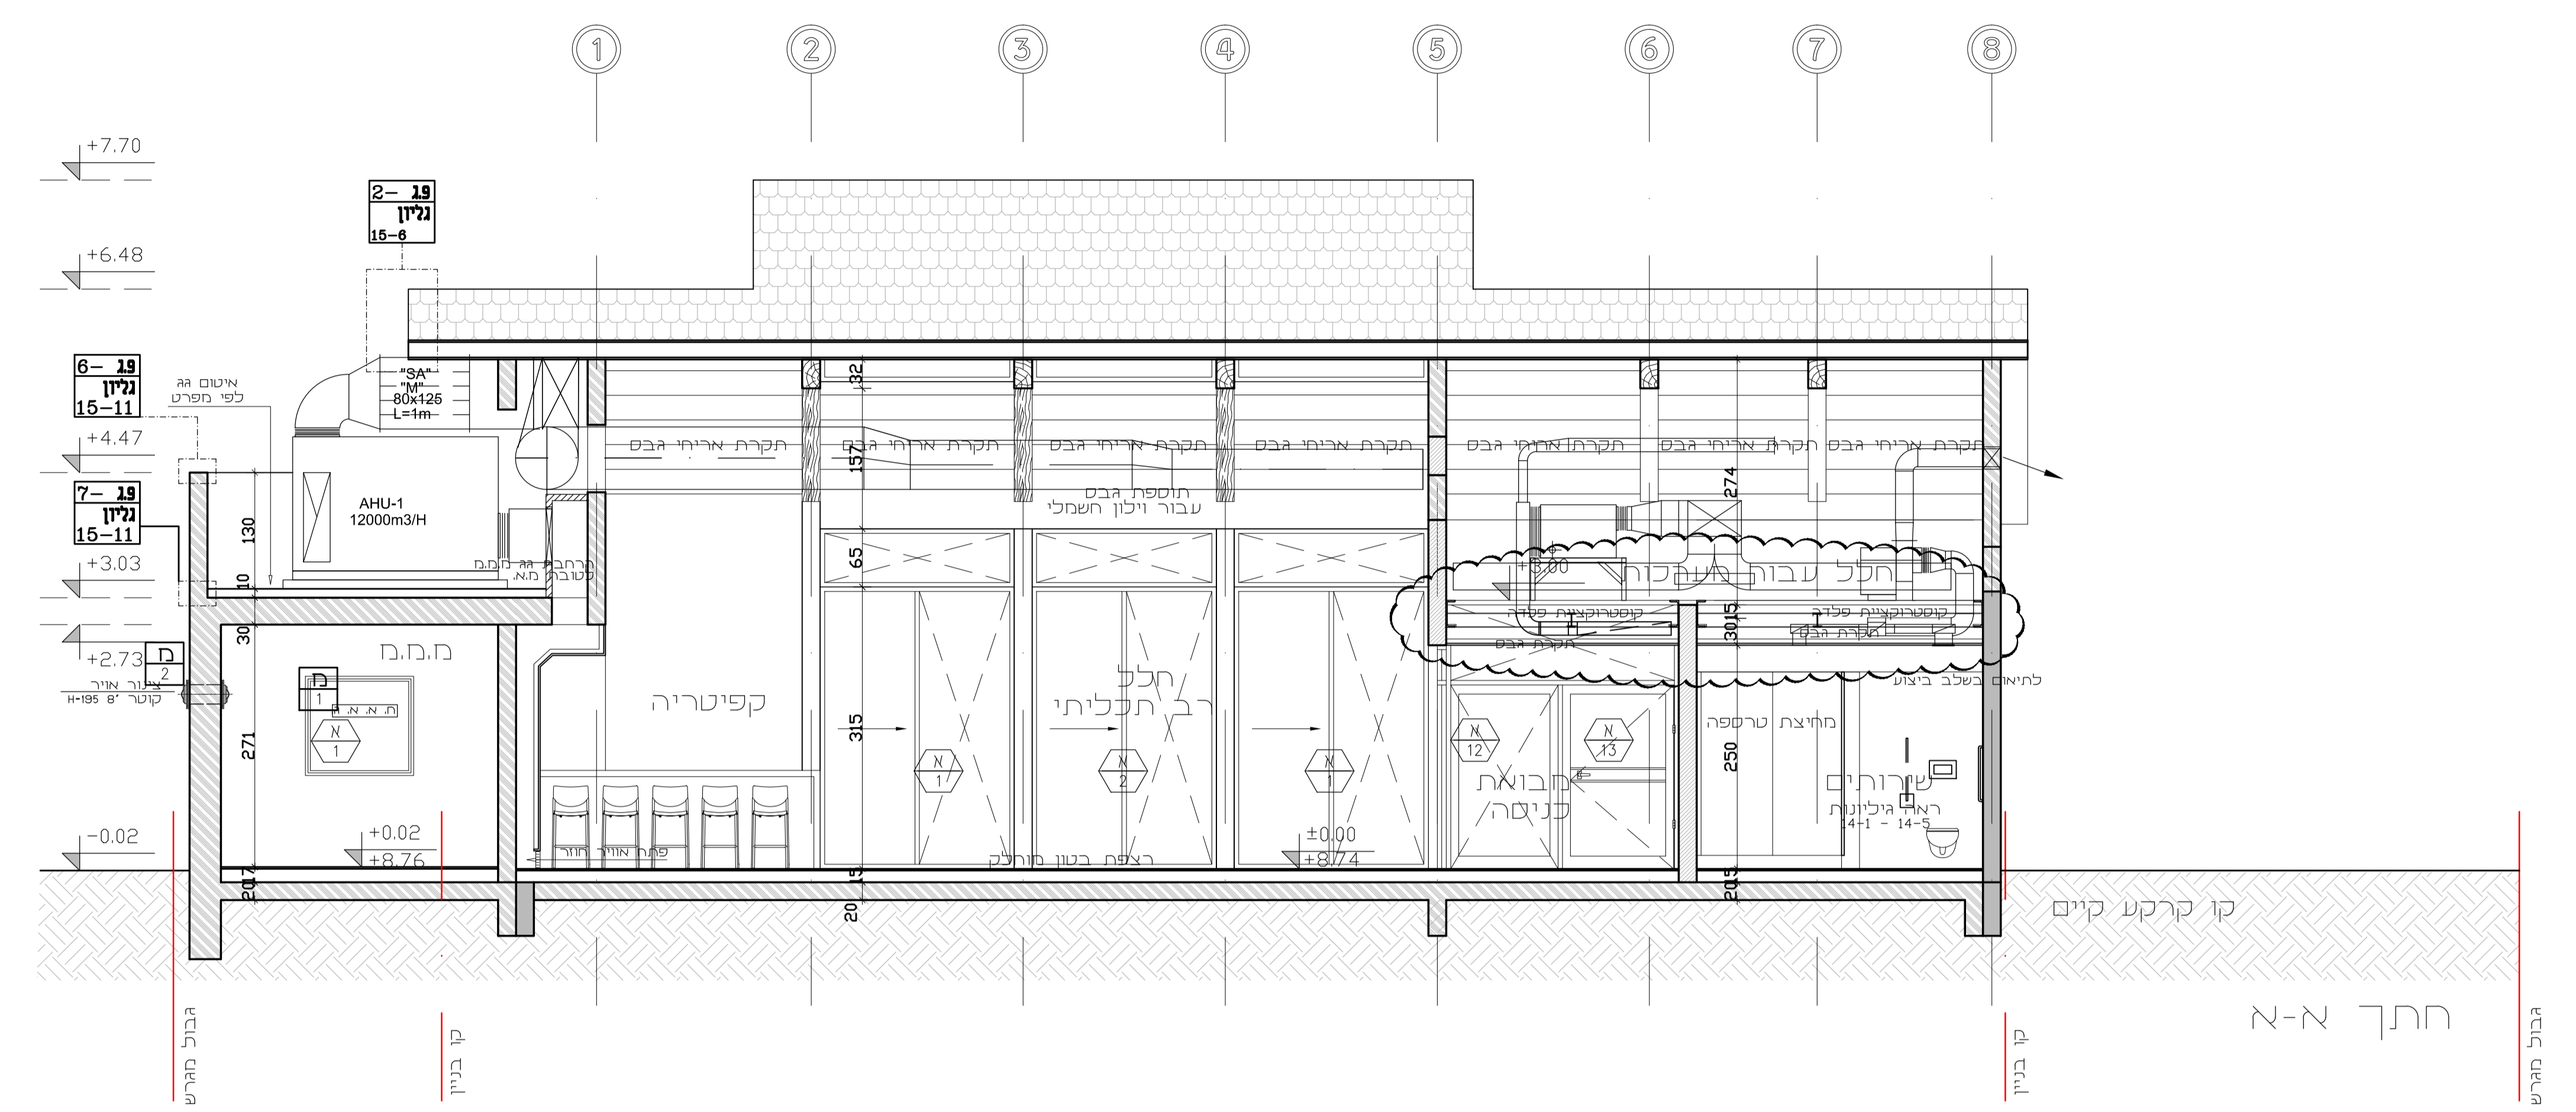

**מקרא:**

- להריסה
- בניה קיימת
- עמודים
- בניה חדשה בלוקים
- בניה חדשה בטון
- קיר אש

מכיוון	כאשר	למרכז	לביצוע
--------	------	-------	--------

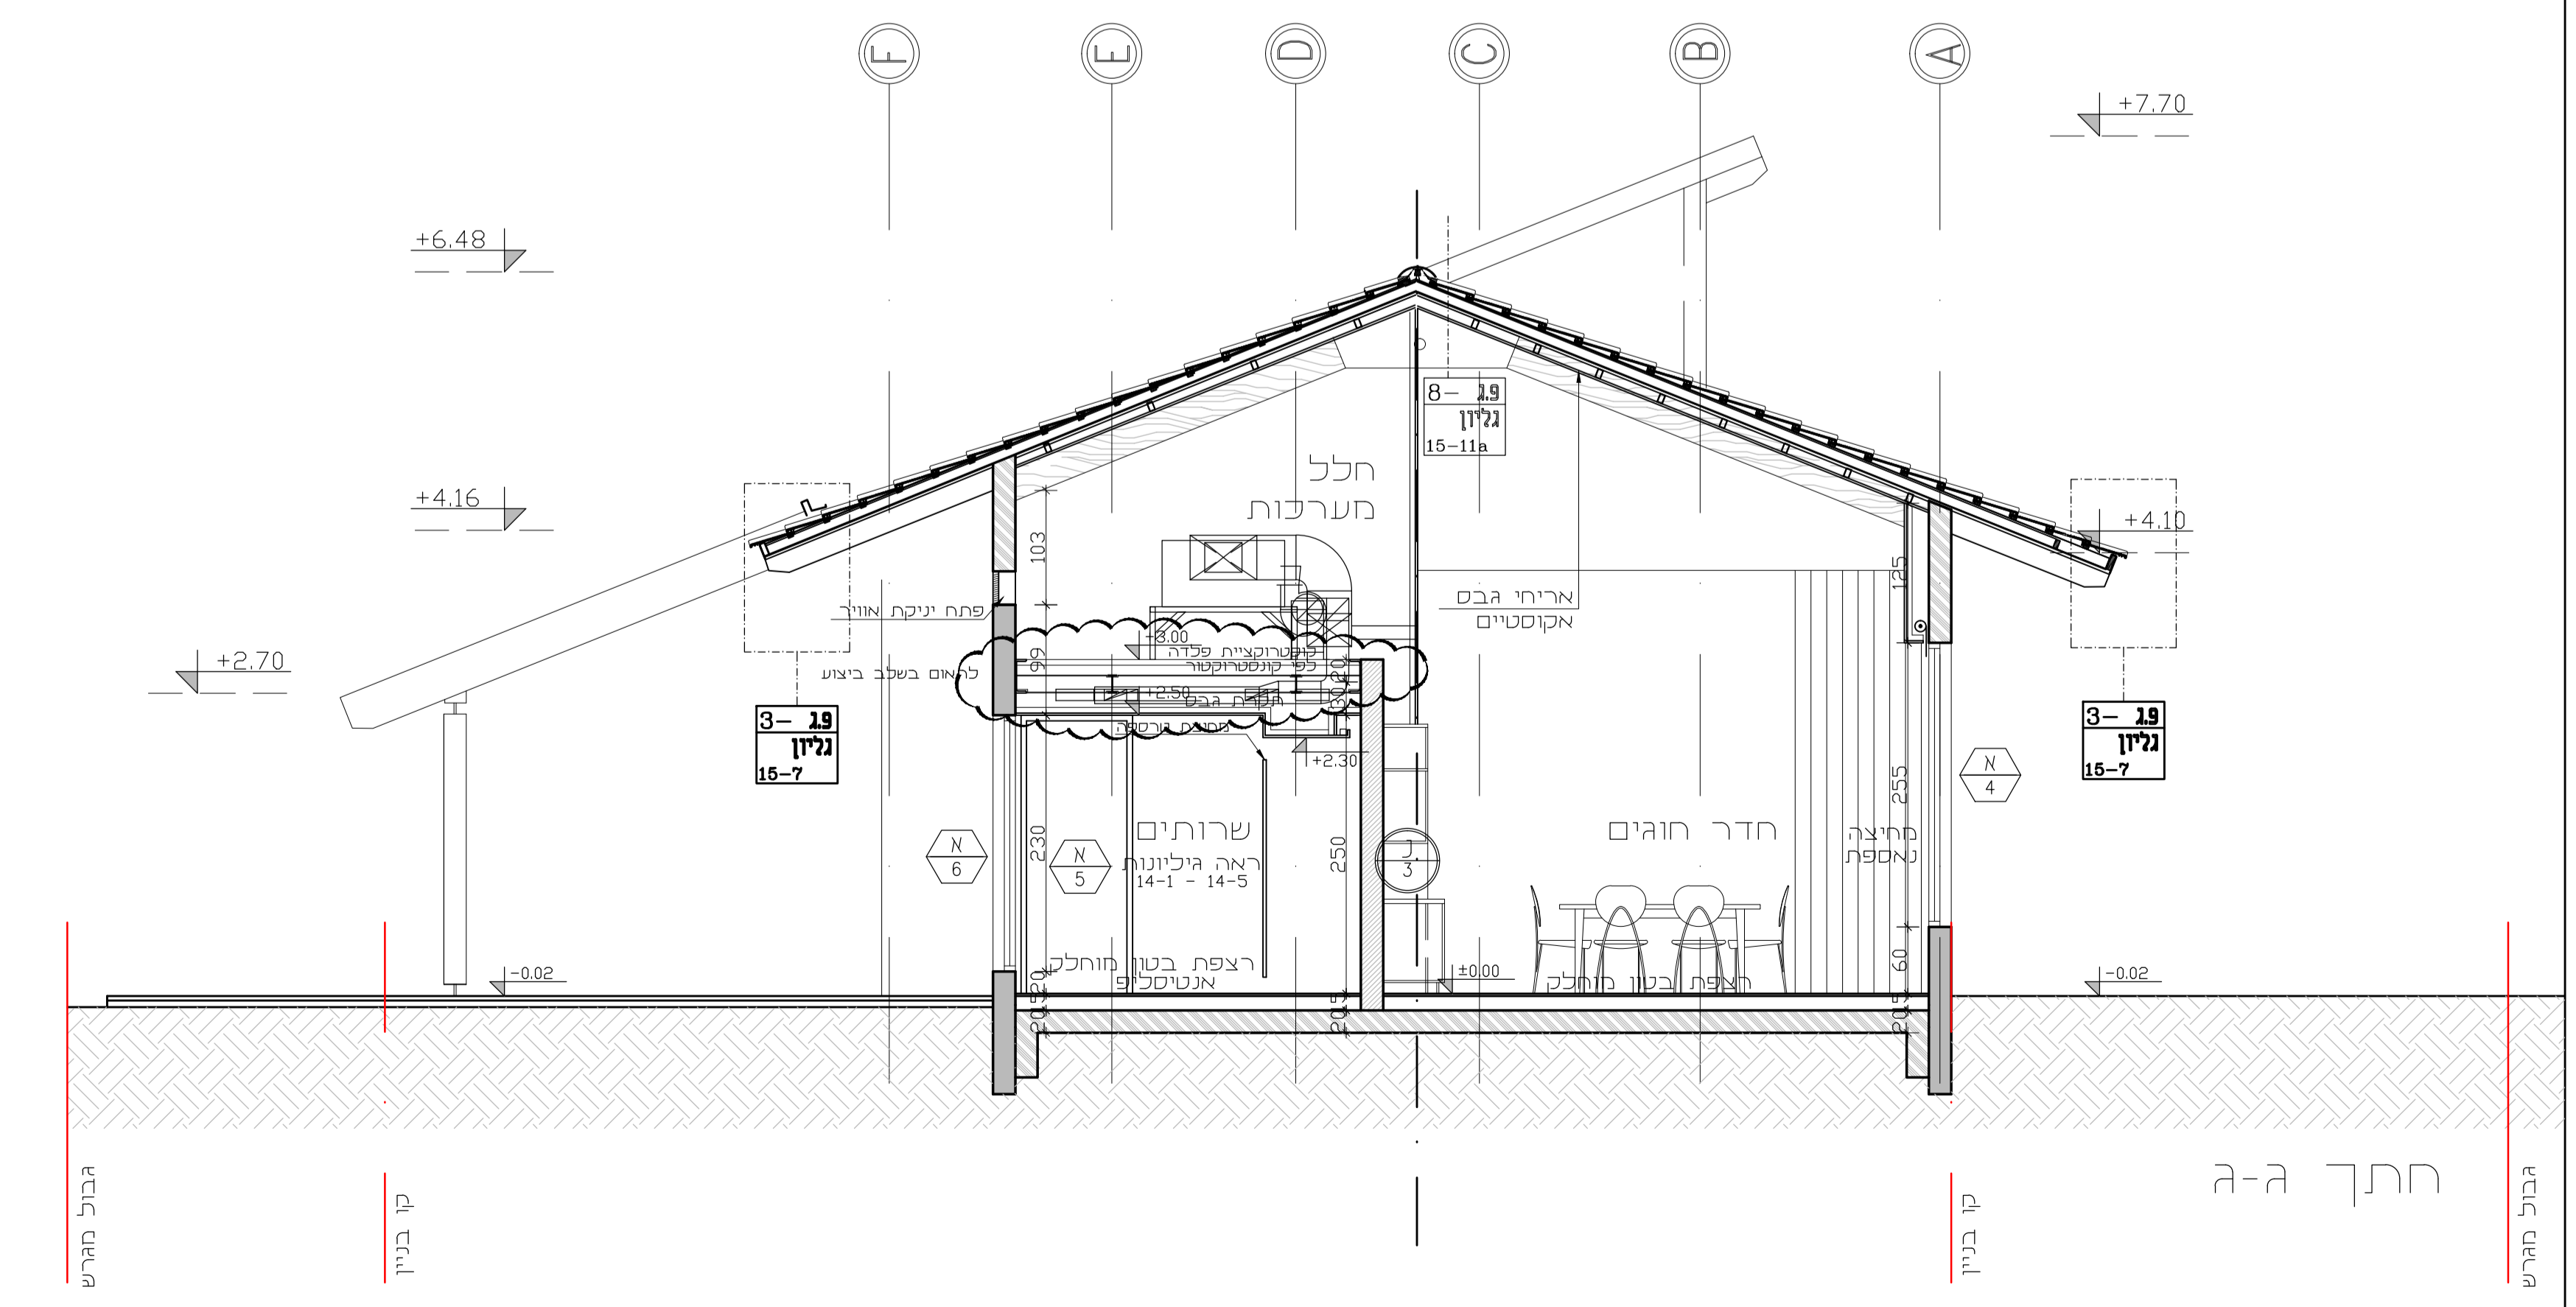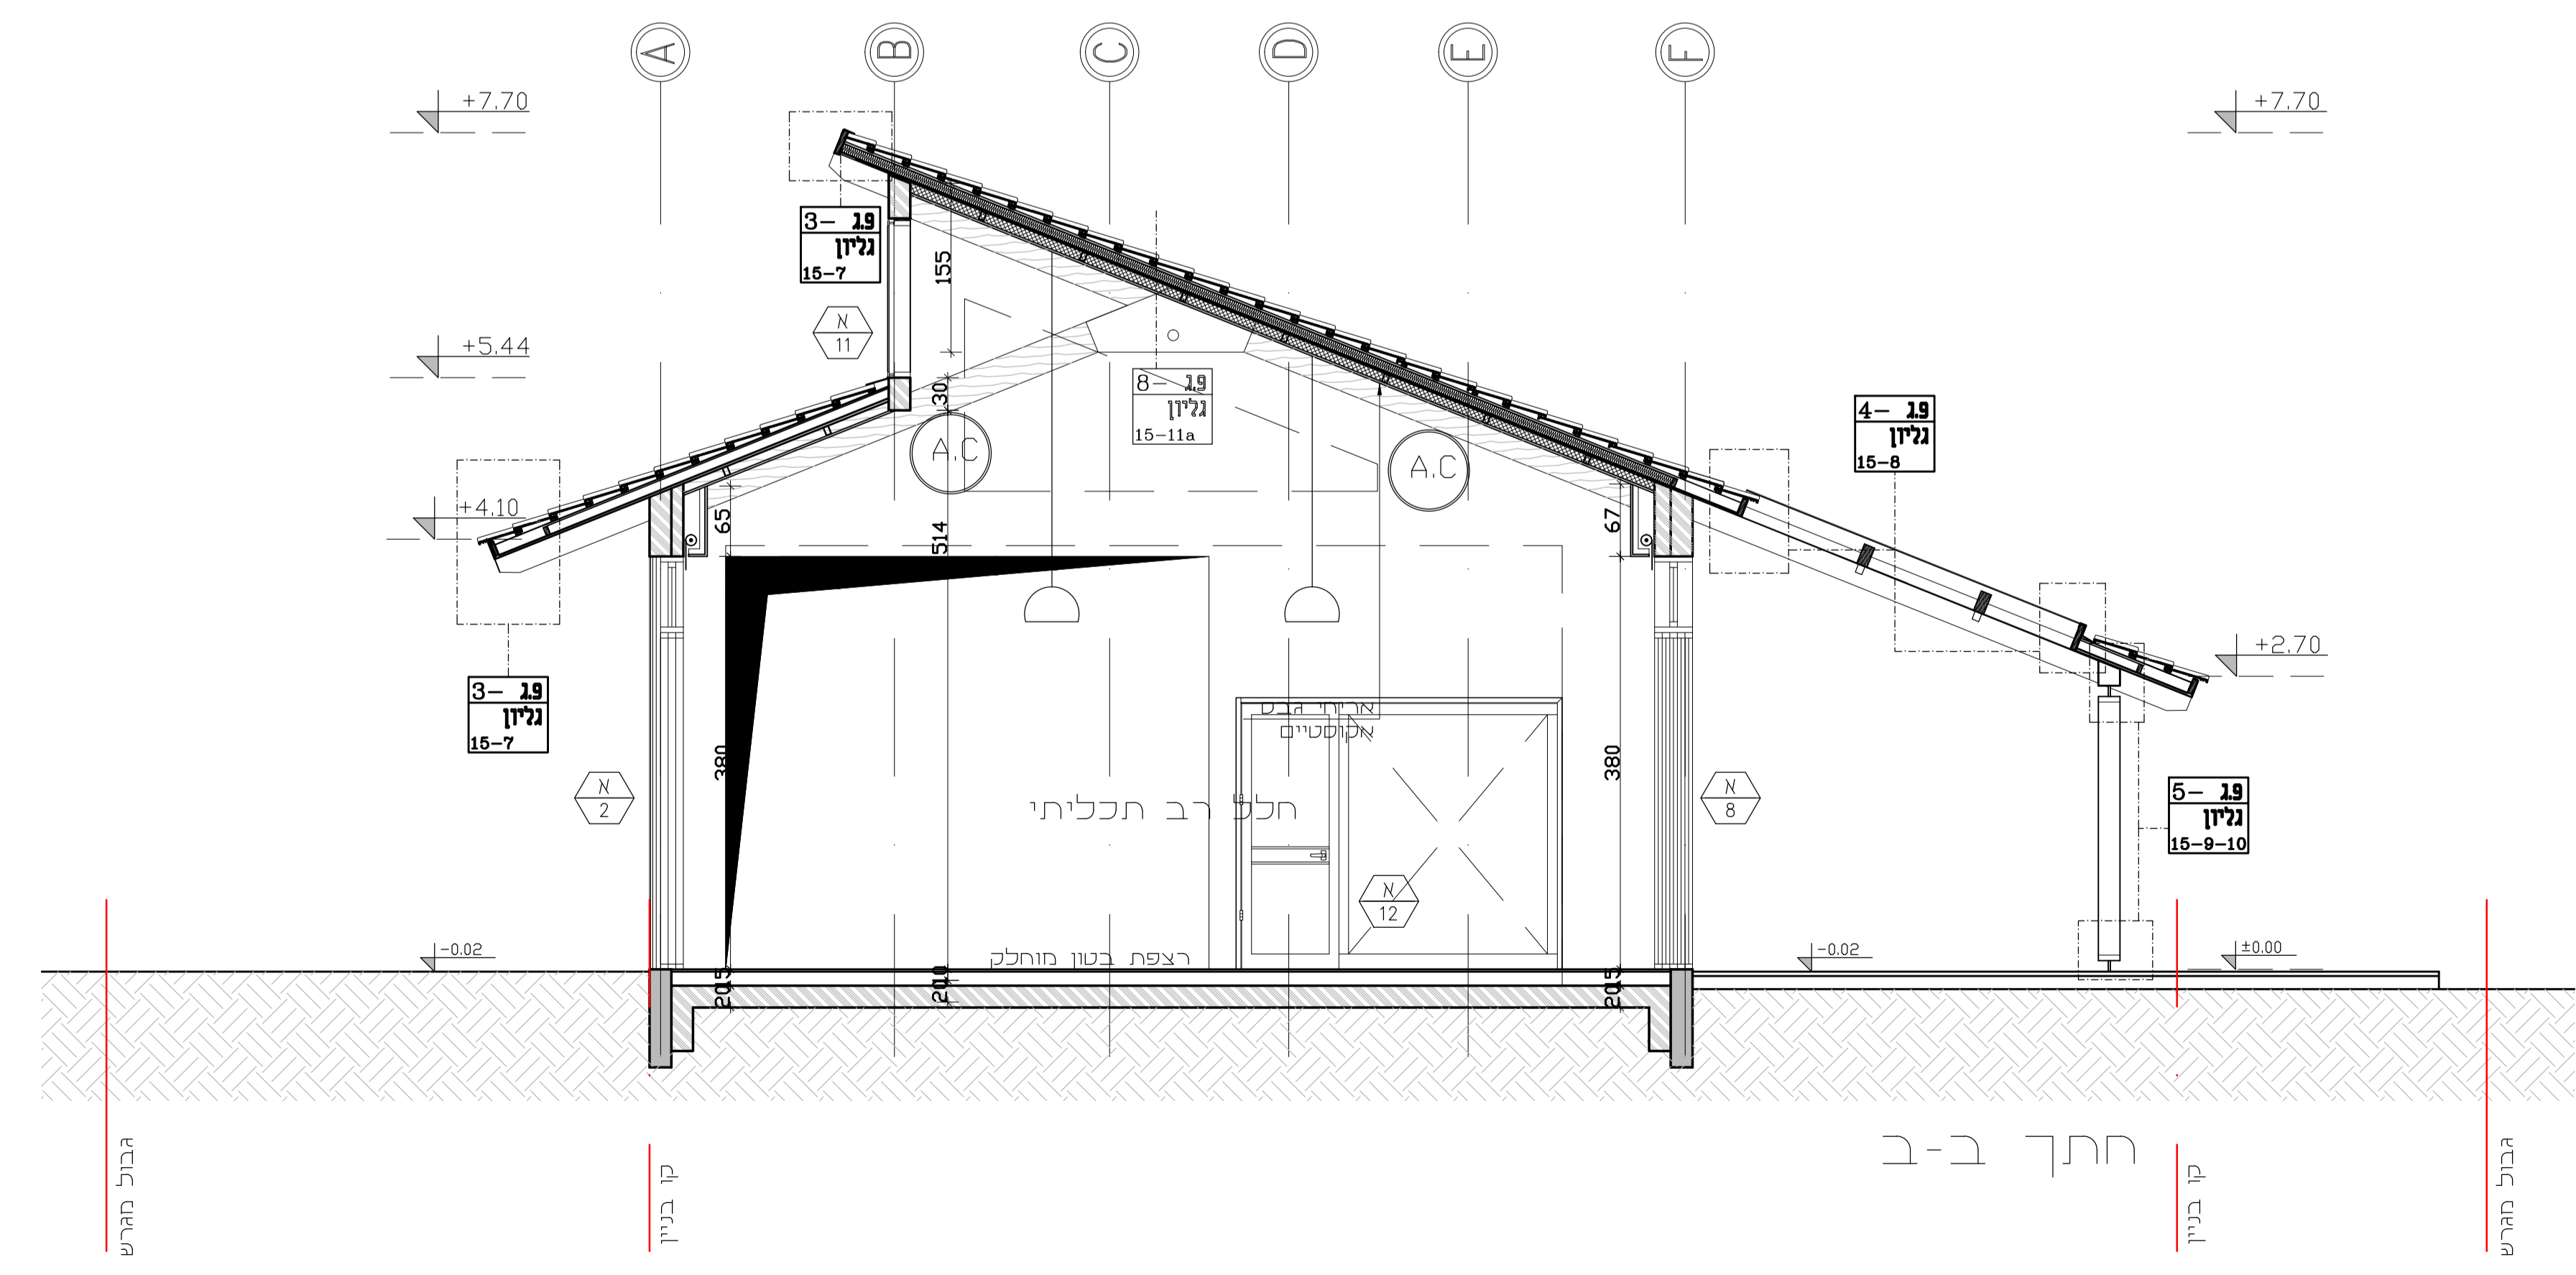

DRAWING DESCRIPTION

**מרכז קהילתי לזוהרית**

קנה מידה SCALE 1:50

מס' גליון 06

מס' תאריך 12.2015

שם הקובץ FILE NAME 436 -hoffit\WD\new plan\hoffit-new-planV2.dwg

הפלינסקי אדריכלים | עופר קפלנינסקי  
 Kapelinsky Architects | Ofer Kapelinsky  
 רחוב החולבה, כפר ויתקין, ת.ד. 612  
 טלפון: 09-8665662 פקס: 09-8665663  
 ofer-kap@zahav.net.il