


מס' עריכה	מס' שינוי	מס' עריכה	מס' עריכה	הערות
REVISION	NUMBER	DATE	SUBJECT	
1	1	17.12.2015	שינוי קיר מטבח מערבי	
2	2			
3	3			
17				
21				

מס' עריכה	מס' שינוי	מס' עריכה	מס' עריכה	הערות
REVISION	NUMBER	DATE	SUBJECT	
1	1	17.12.2015	שינוי קיר מטבח מערבי	
2	2			
3	3			
17				
21				

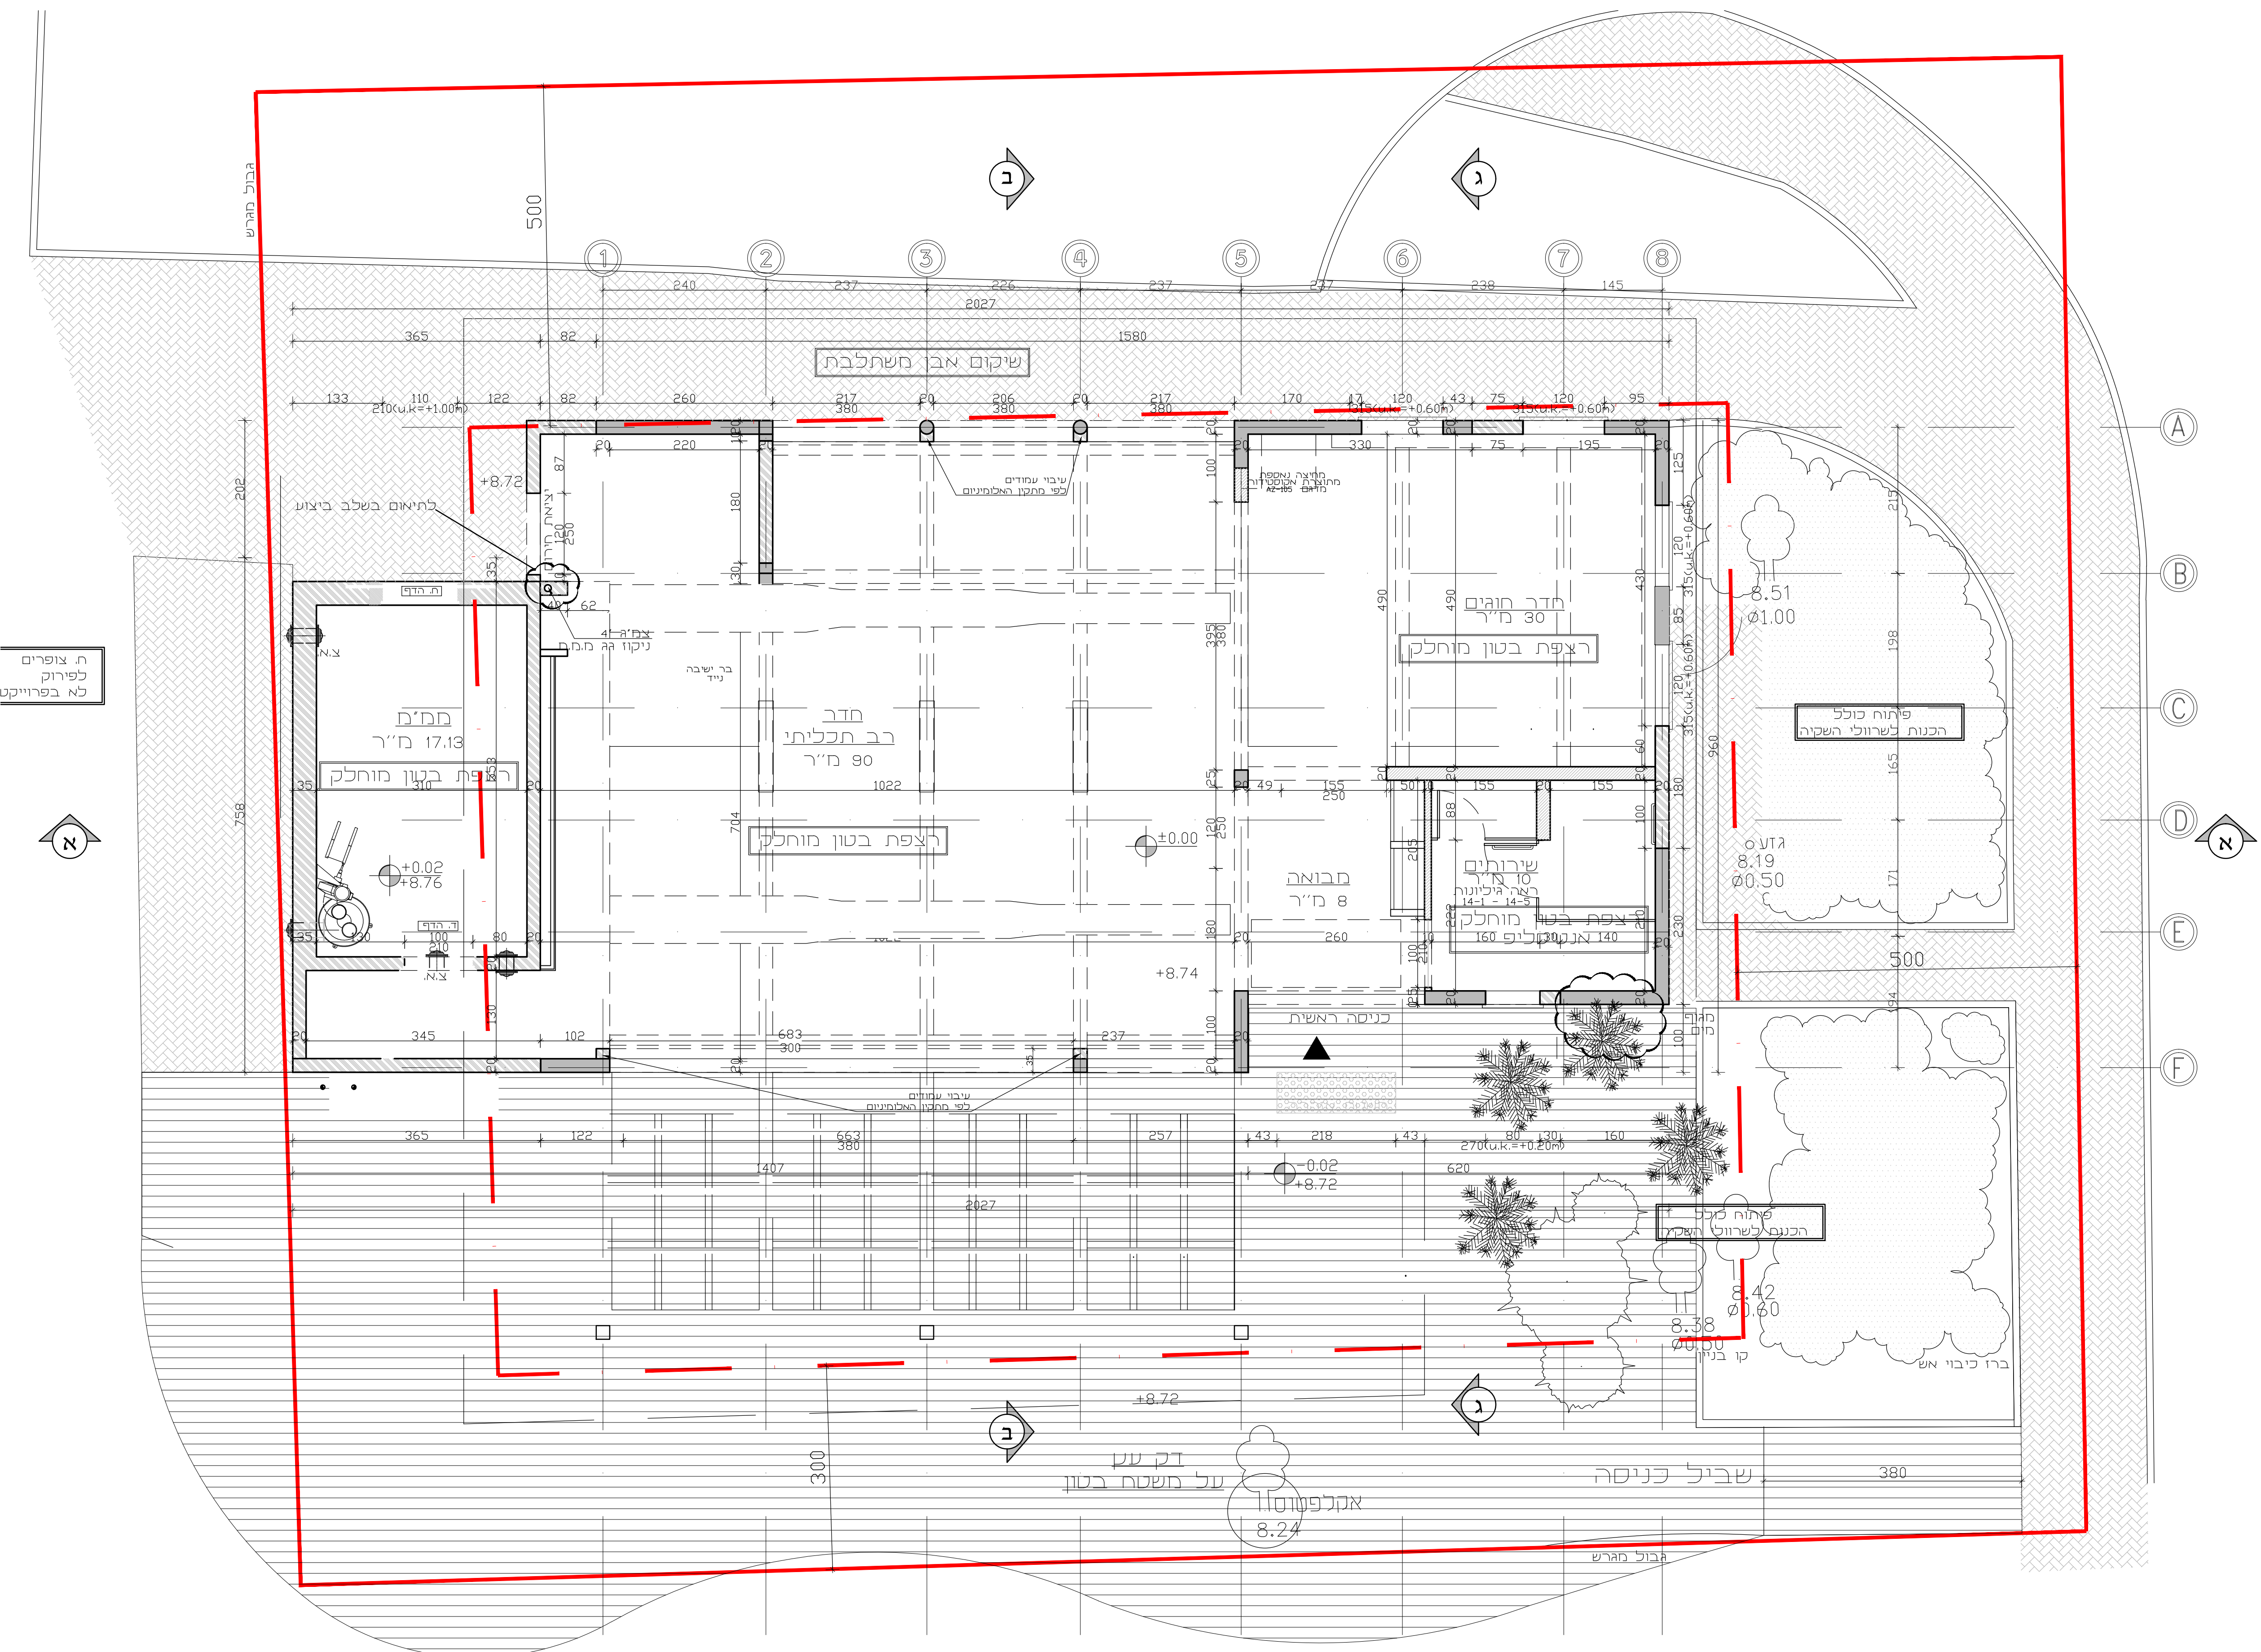

מקרא:

	להריסה
	בניה קיימת
	עמודים
	בניה חדשה בלוקים
	בניה חדשה בטון
	קיר אש

כניסות  
 כמנוד  
 לאישר  
 לעיון

## מרכז קהילתי לב חזופית

### תכנית ריצוף


קנה מידה: SCALE 1:50  
מס' גליון: 05

מס' תאריך: 12.2015  
מס' מהדורה: 2

שם הקובץ: 436 -hofit\WD\new plan\hofit-new-planV2.dwg

קפלינסקי אדריכלים | עופר קפלינסקי  
 Kapelinsky Architects | Ofer Kapelinsky  
 רחוב המחלבה, כפר ויתקין, ת.ד. 612  
 טלפון: 09-8665562 פקס: 09-8665563  
 ofer-kap@zahav.net.il

ת צופרים  
לפירוק  
לא בפריויקט

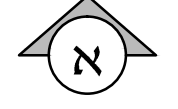

10 מטר