אישר	תאור עדכון / אסמכתא / יוזם העדכון	תאריך	מהדורה
	לאישור	01.04.24	00

מקרא :

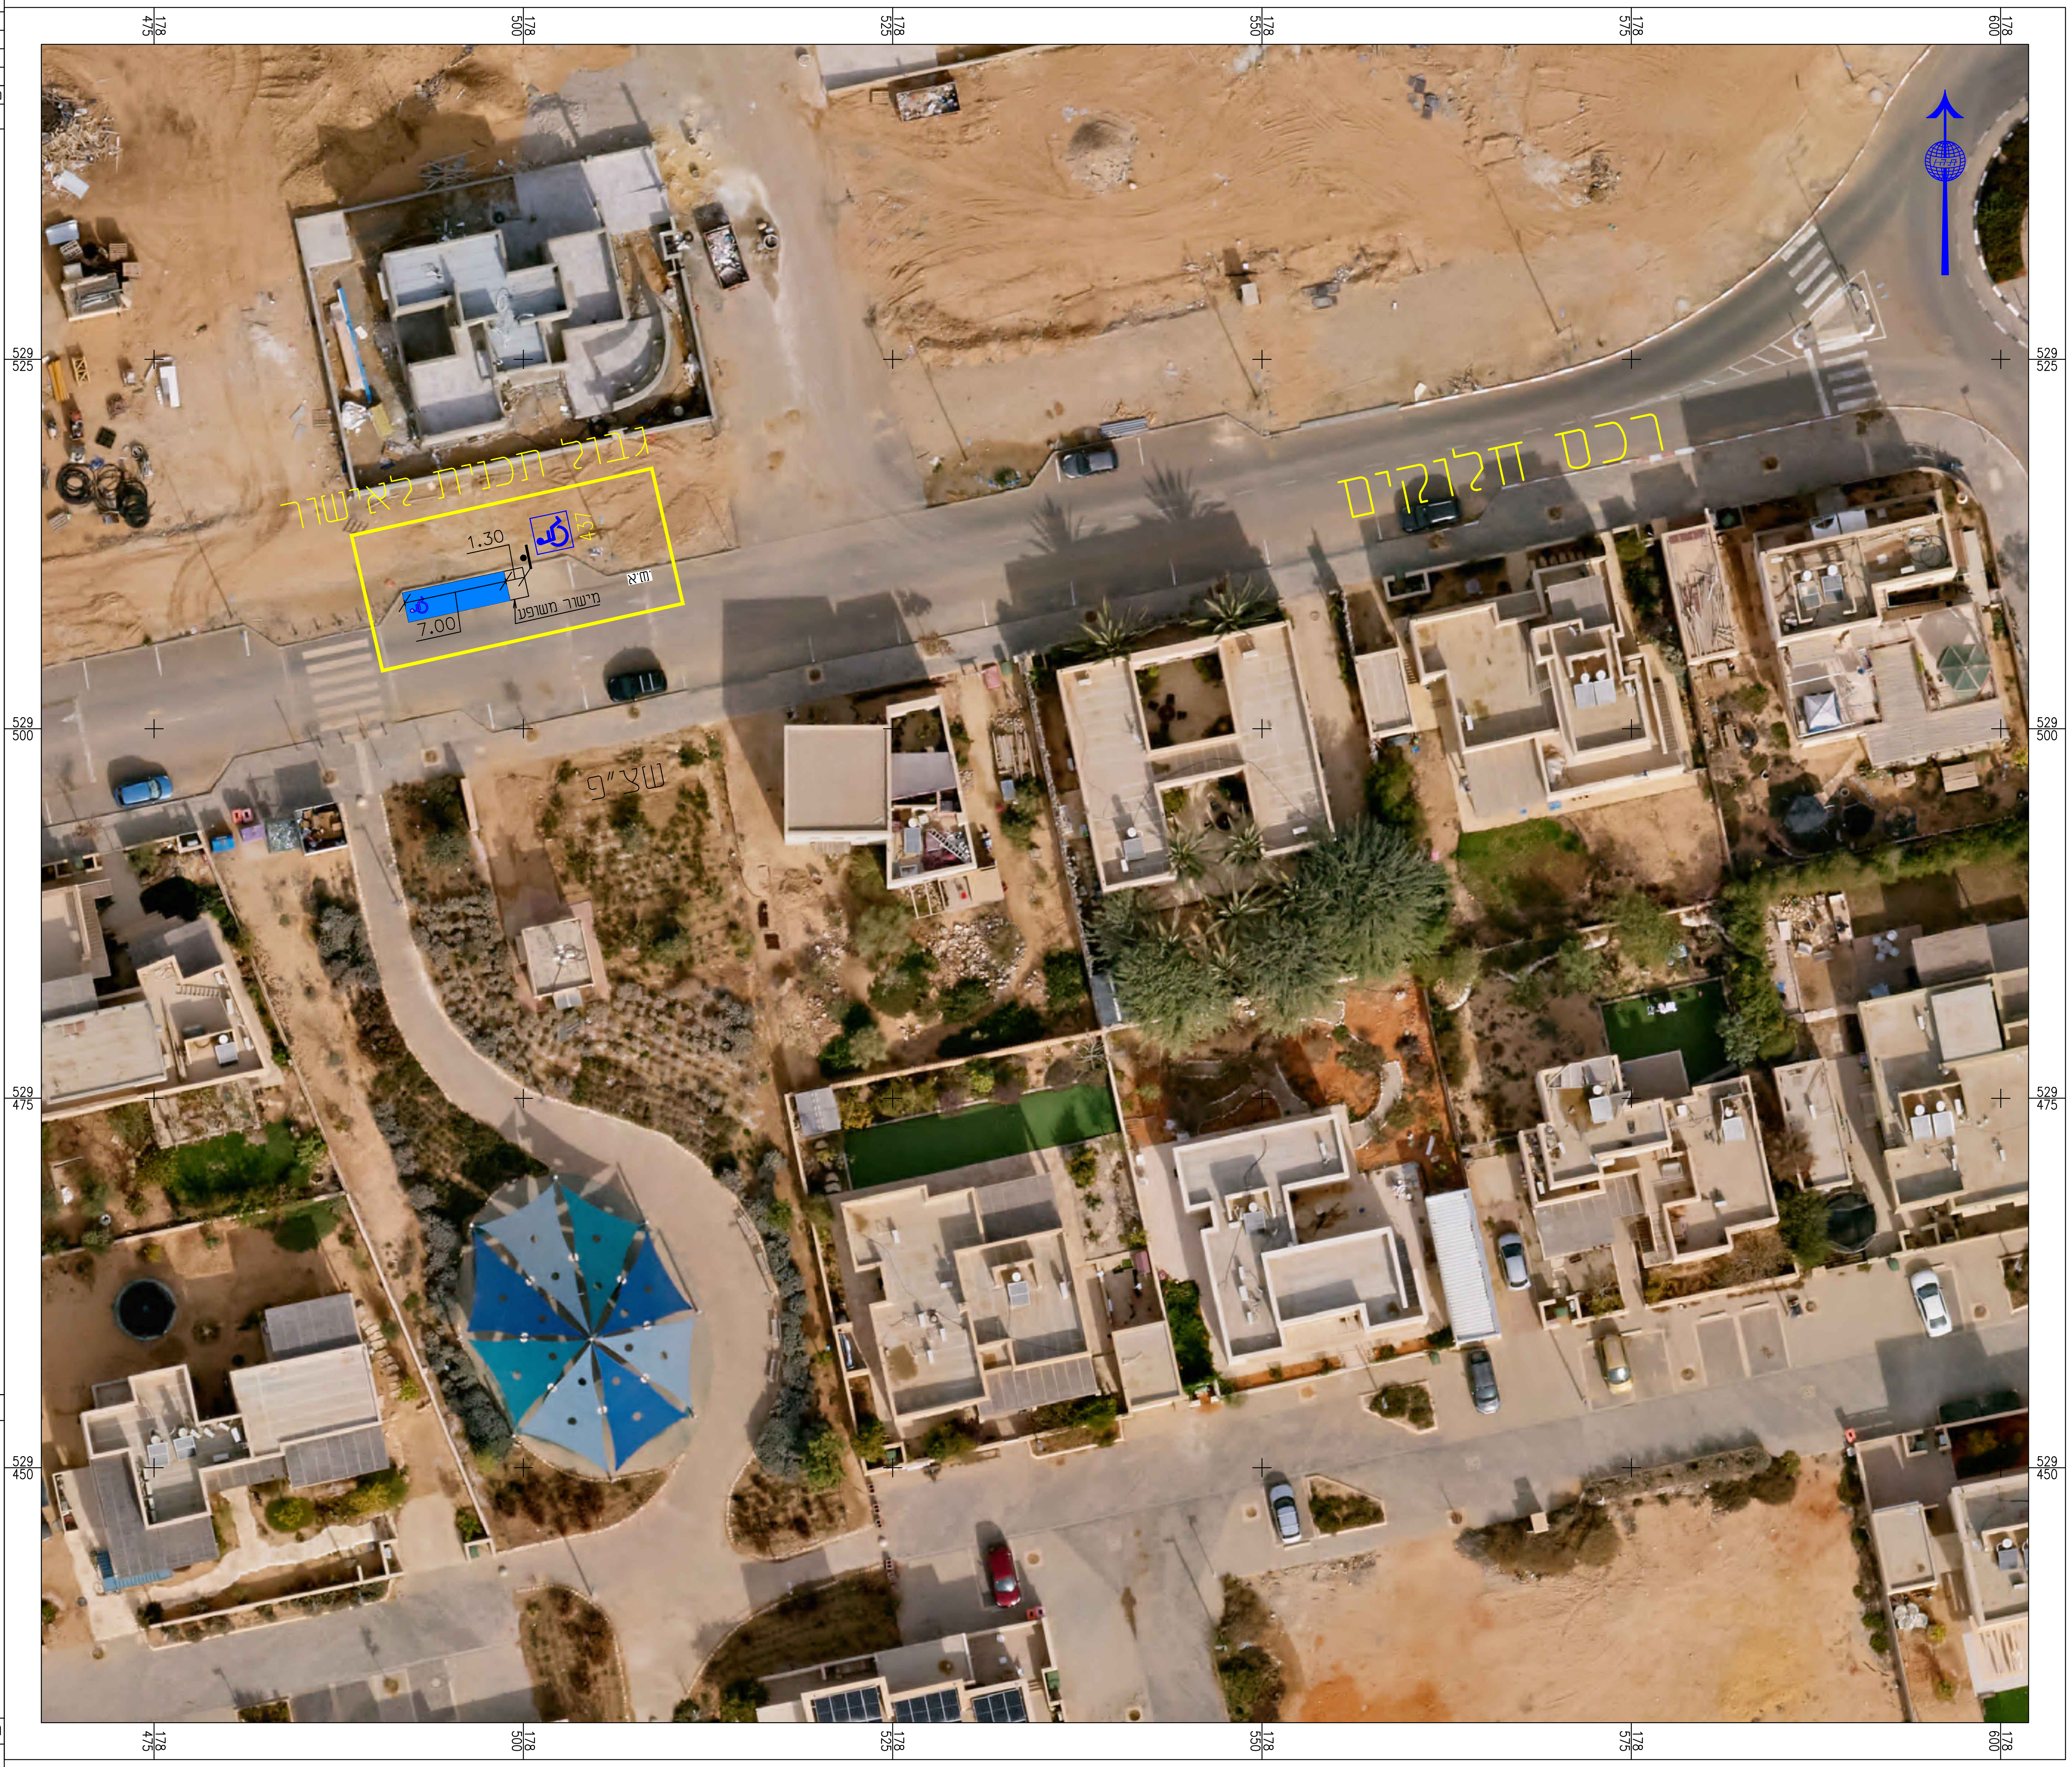

רכס חלוקים
גבול תכנית לאישור
1.30
7.00
437
מישור משפע
א'מ'
שצ"פ
178 475
178 500
178 525
178 550
178 575
178 600
529 525
529 500
529 475
529 450

תרשים סביבה

מפתח גיליונות

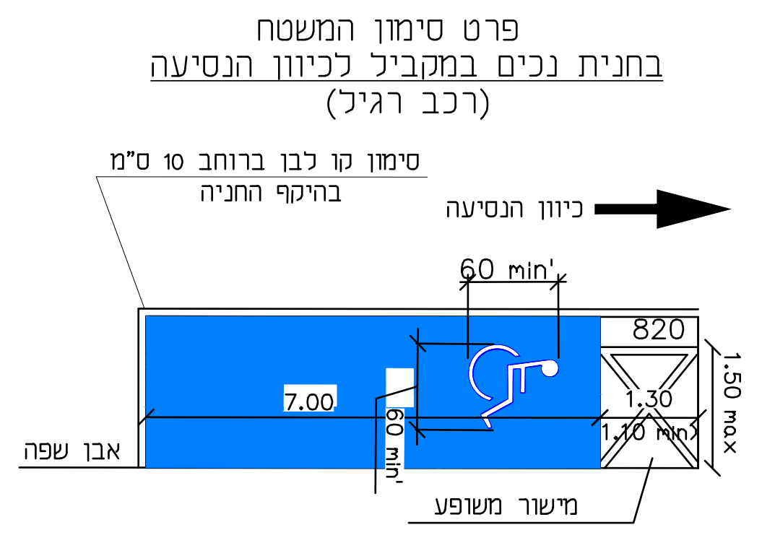

סימון קו לבן ברוחב 10 ס"מ בהיקף החניה
כיוון הנסיעה
60 min'
820
1.50 max
1.30
1.10 min
7.00
60 min'
אבן שפה
מישור משפע

פרט סימון המשטח
בחנית נכים במקביל לכיוון הנסיעה
(רכב רגיל)

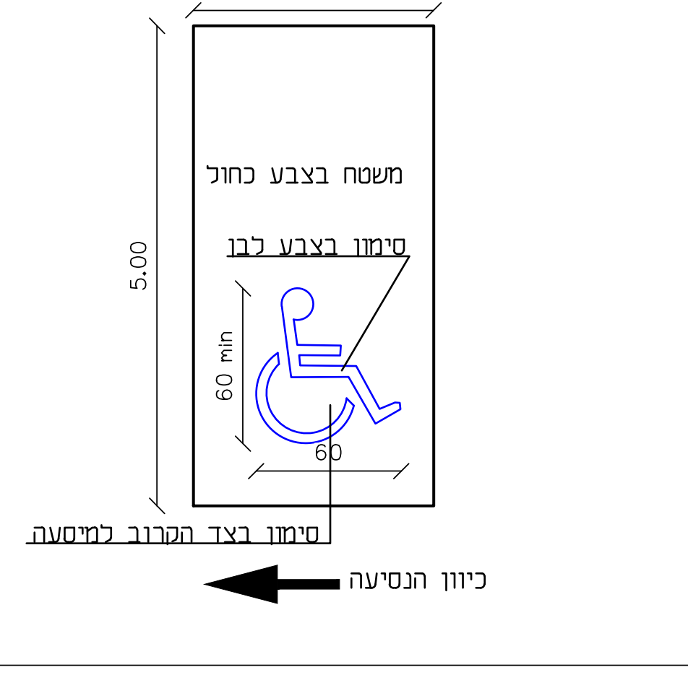

2.50
5.00
משטח בצבע כחול
סימון בצבע לבן
60 min
60
סימון בצד הקרוב למיסעה
כיוון הנסיעה

פרט סימון המשטח
בחנית נכים ניצבת לכיוון הנסיעה
(רכב רגיל)

פרט הצבת תמרורים

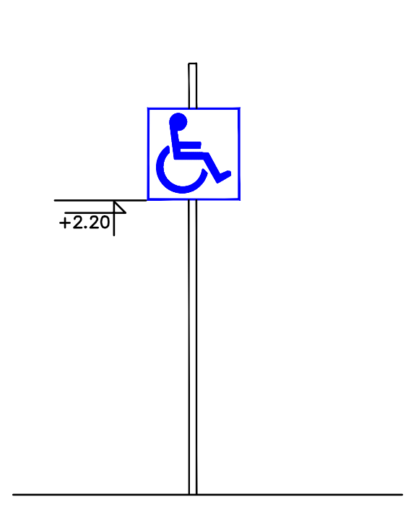

הריני לאשר כי התכנית המוגשת לאישור נערכה על ידי מהנדס רשוי והיא תואמת את הנחיות המפקח הארצי על התעבורה, לוח התמרורים התקף ודרישות החוק.

מהנדס תנועה מומחה
מוטי פריד

01.04.2024
תאריך

מוטי פריד
מ.ר. 24568963

חתימת
רשות תמרור מקומית

תאריך

פרוייקט:
מדרשת בן גוריון- חניות נכים

שם התכנית:
חנית נכים ברכס חלוקים

מזמין העבודה:
מועצה איזורית רמת נגב

כל הזכויות שמורות לחברת ת.ה.ן. בע"מ.
אין לשכפל מסמך זה, לעשות בו שימוש או להפיצו ללא אישור בכתב.

תכנון תעדיי (1985) בע"מ
מדידות,תכנון ושרותים הנדסיים
להבים
רח' צבעוני 13
מיקוד 85338
טל.08-6513636
פקס:08-6519656
tahan@tahan.co.il
"חבר באיגוד המהנדסים לבניה ותשתית בישראל"
"חבר בלשכת המודדים המוסמכים בישראל"
www.tahan.co.il

שלב תכנון	○ (SD) ראשוני/מוקדם	○ (PD) מתקדם	● (DD) מפורט	
מטרה	○ (FI) לעיון	● (FA)לאישור	○ (FT) למכרז	○ (FC) לביצוע

מהדורה	תאריך	תכנן	שרטט	אישר
00	01.04.2024	בן שקד	ל.הלפרין	מ.פריד

מס' פרוייקט : 000001519-008
קנ"מ: 1 : 250

שם קובץ הגיליונות: SHEET FILE NAME: THN-TR-1519-008-DD-20XX-00.DWG
שם קובץ הדפסה: PLOT FILE NAME: THN-TR-1519-008-DD-2002-00.PDF

מהדורה מס' תוכנית שלב פרוייקט מס' פרוייקט תחום ספק
THN-TR-1519-008-DD-2002-00

T:\1519 - מדרשת שדה בוקר נכים 1519-008\רמת נגב - ליווי מקצועי בנושא תנועה וכבישים\THN-TR-1519-008-DD-20XX-00.DWG, 01/04/2024 14:51:20