מהדורה	תאריך	תאור עדכון / אסמכתא / יוזם העדכון	אישר
00	03.04.24	לאישור	

מקרא :

תרשים סביבה

מפתח גיליונות

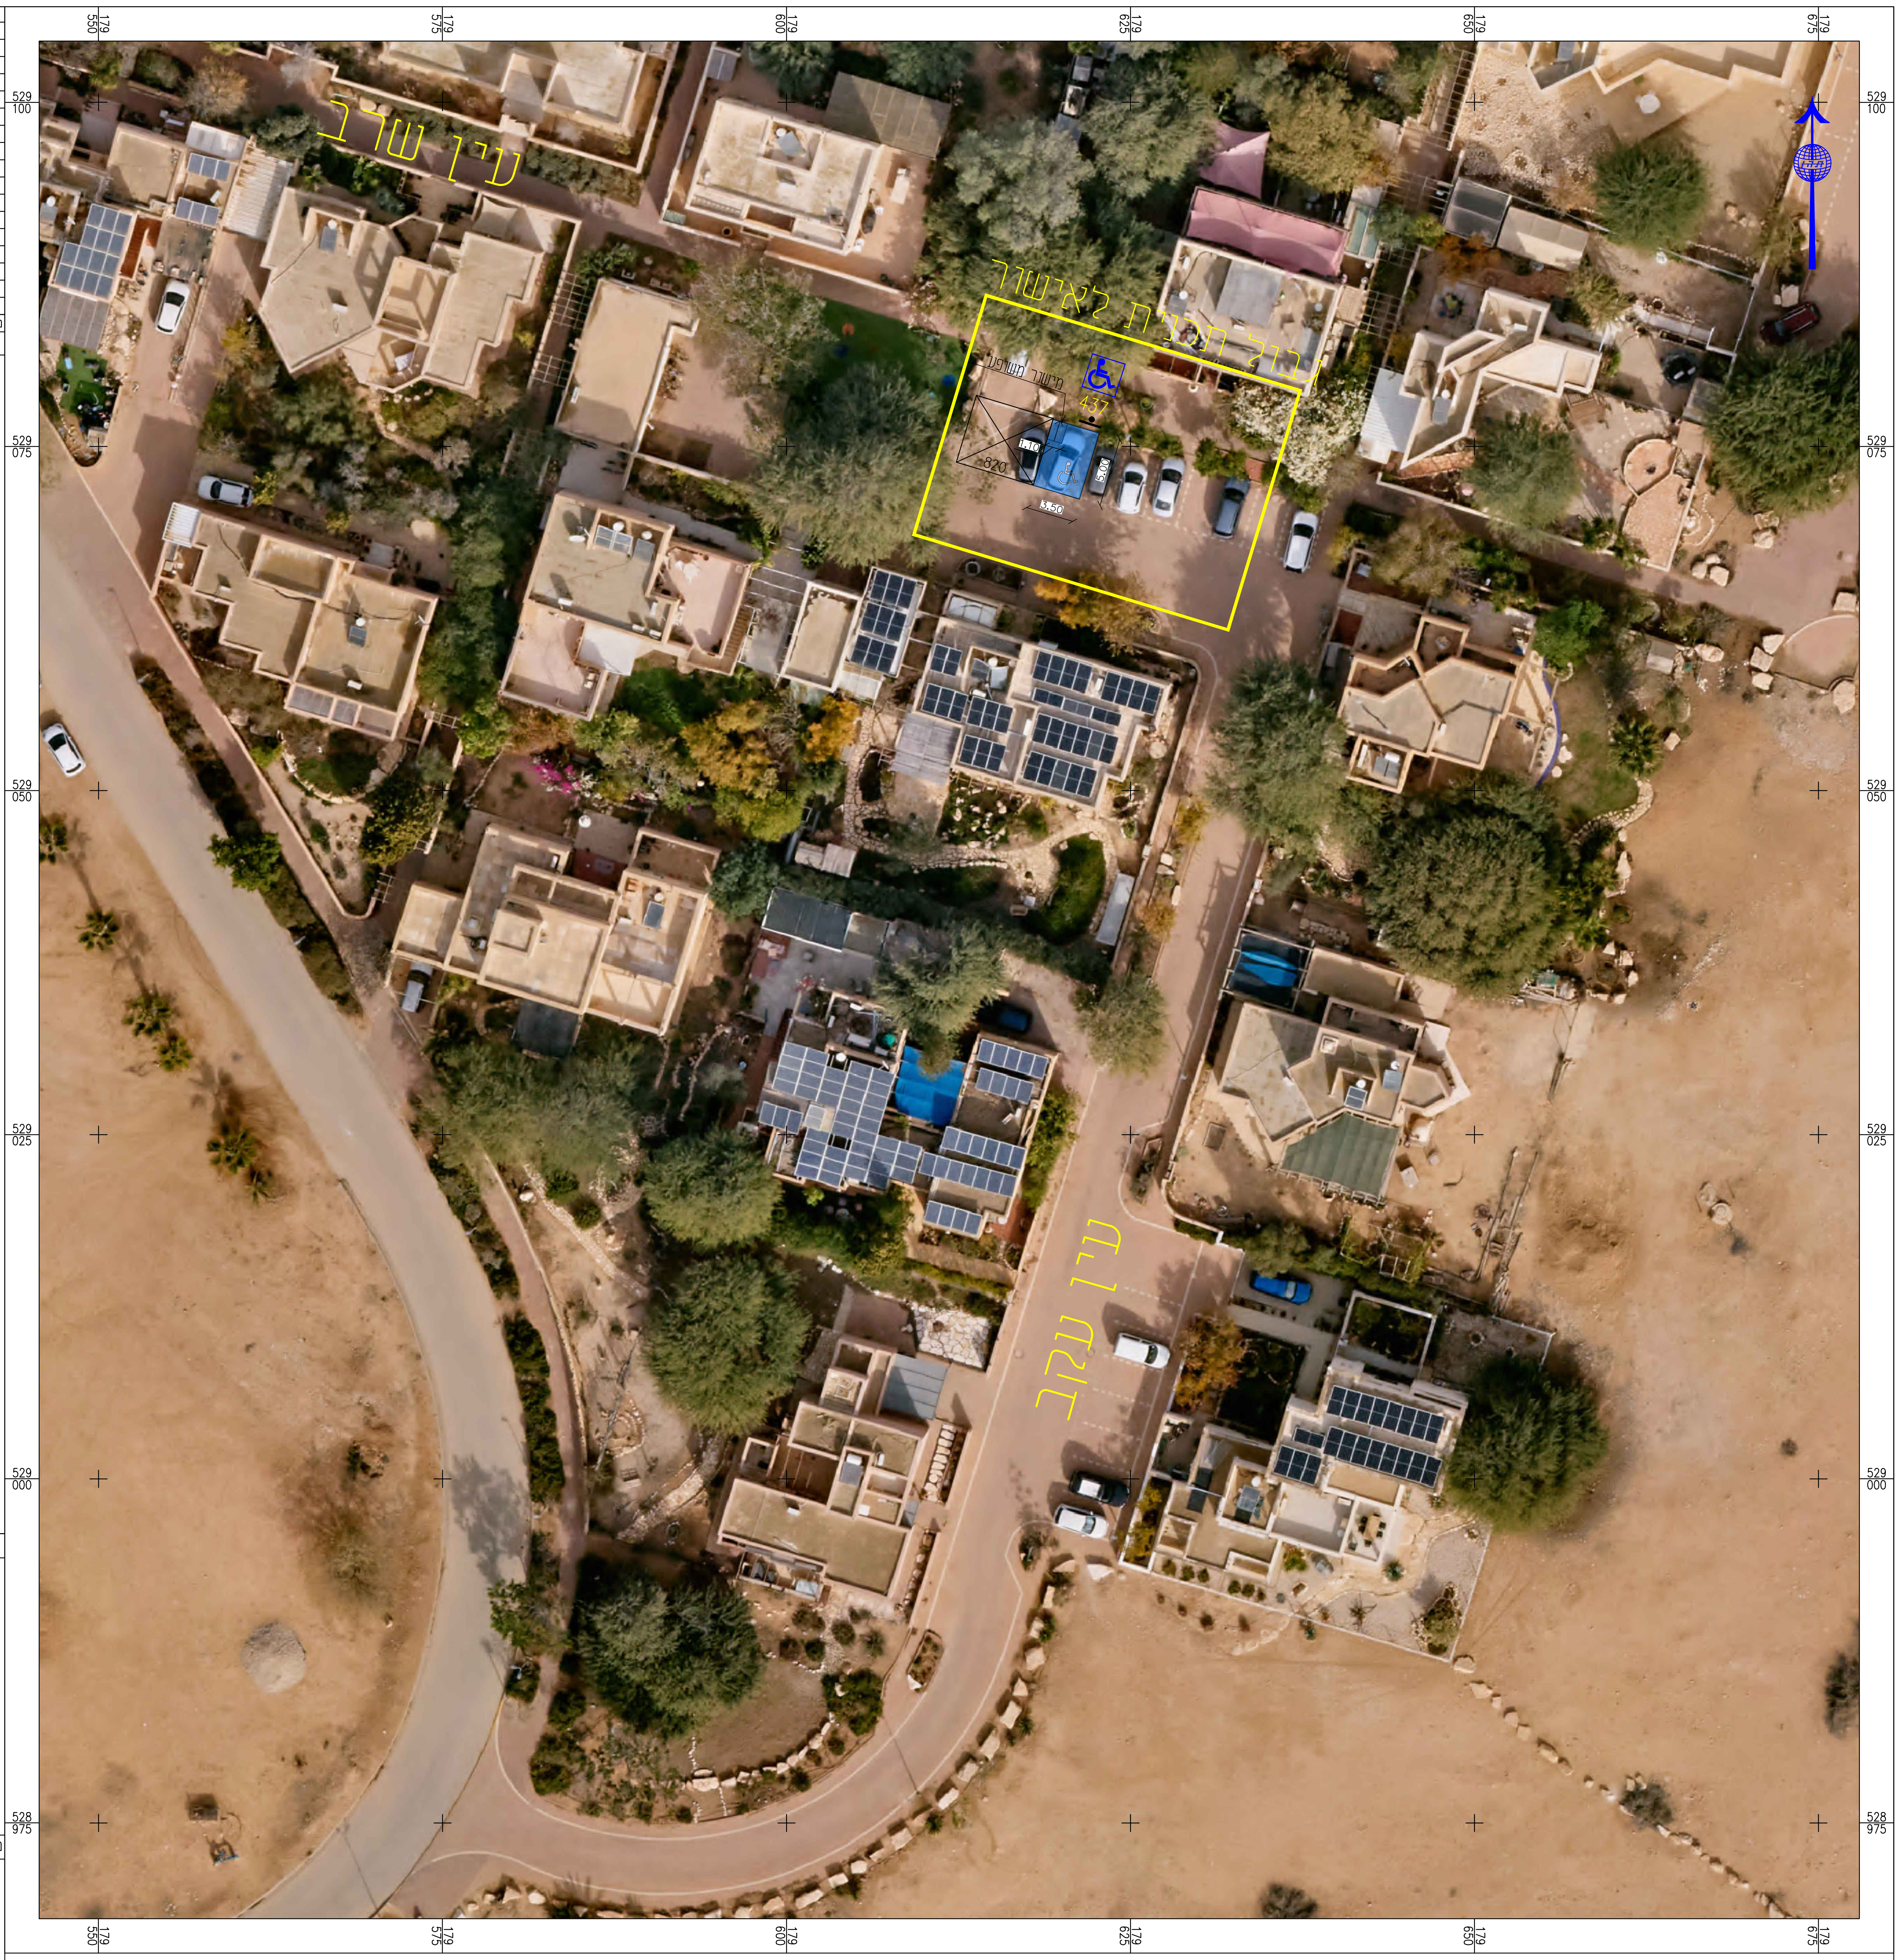
עין שרב
גבול תכנית לאישור
מישור משופע
437
1.10
820
3.50
5.00
עין עקב
179 550
179 575
179 600
179 625
179 650
179 675
529 100
529 075
529 050
529 025
529 000
528 975

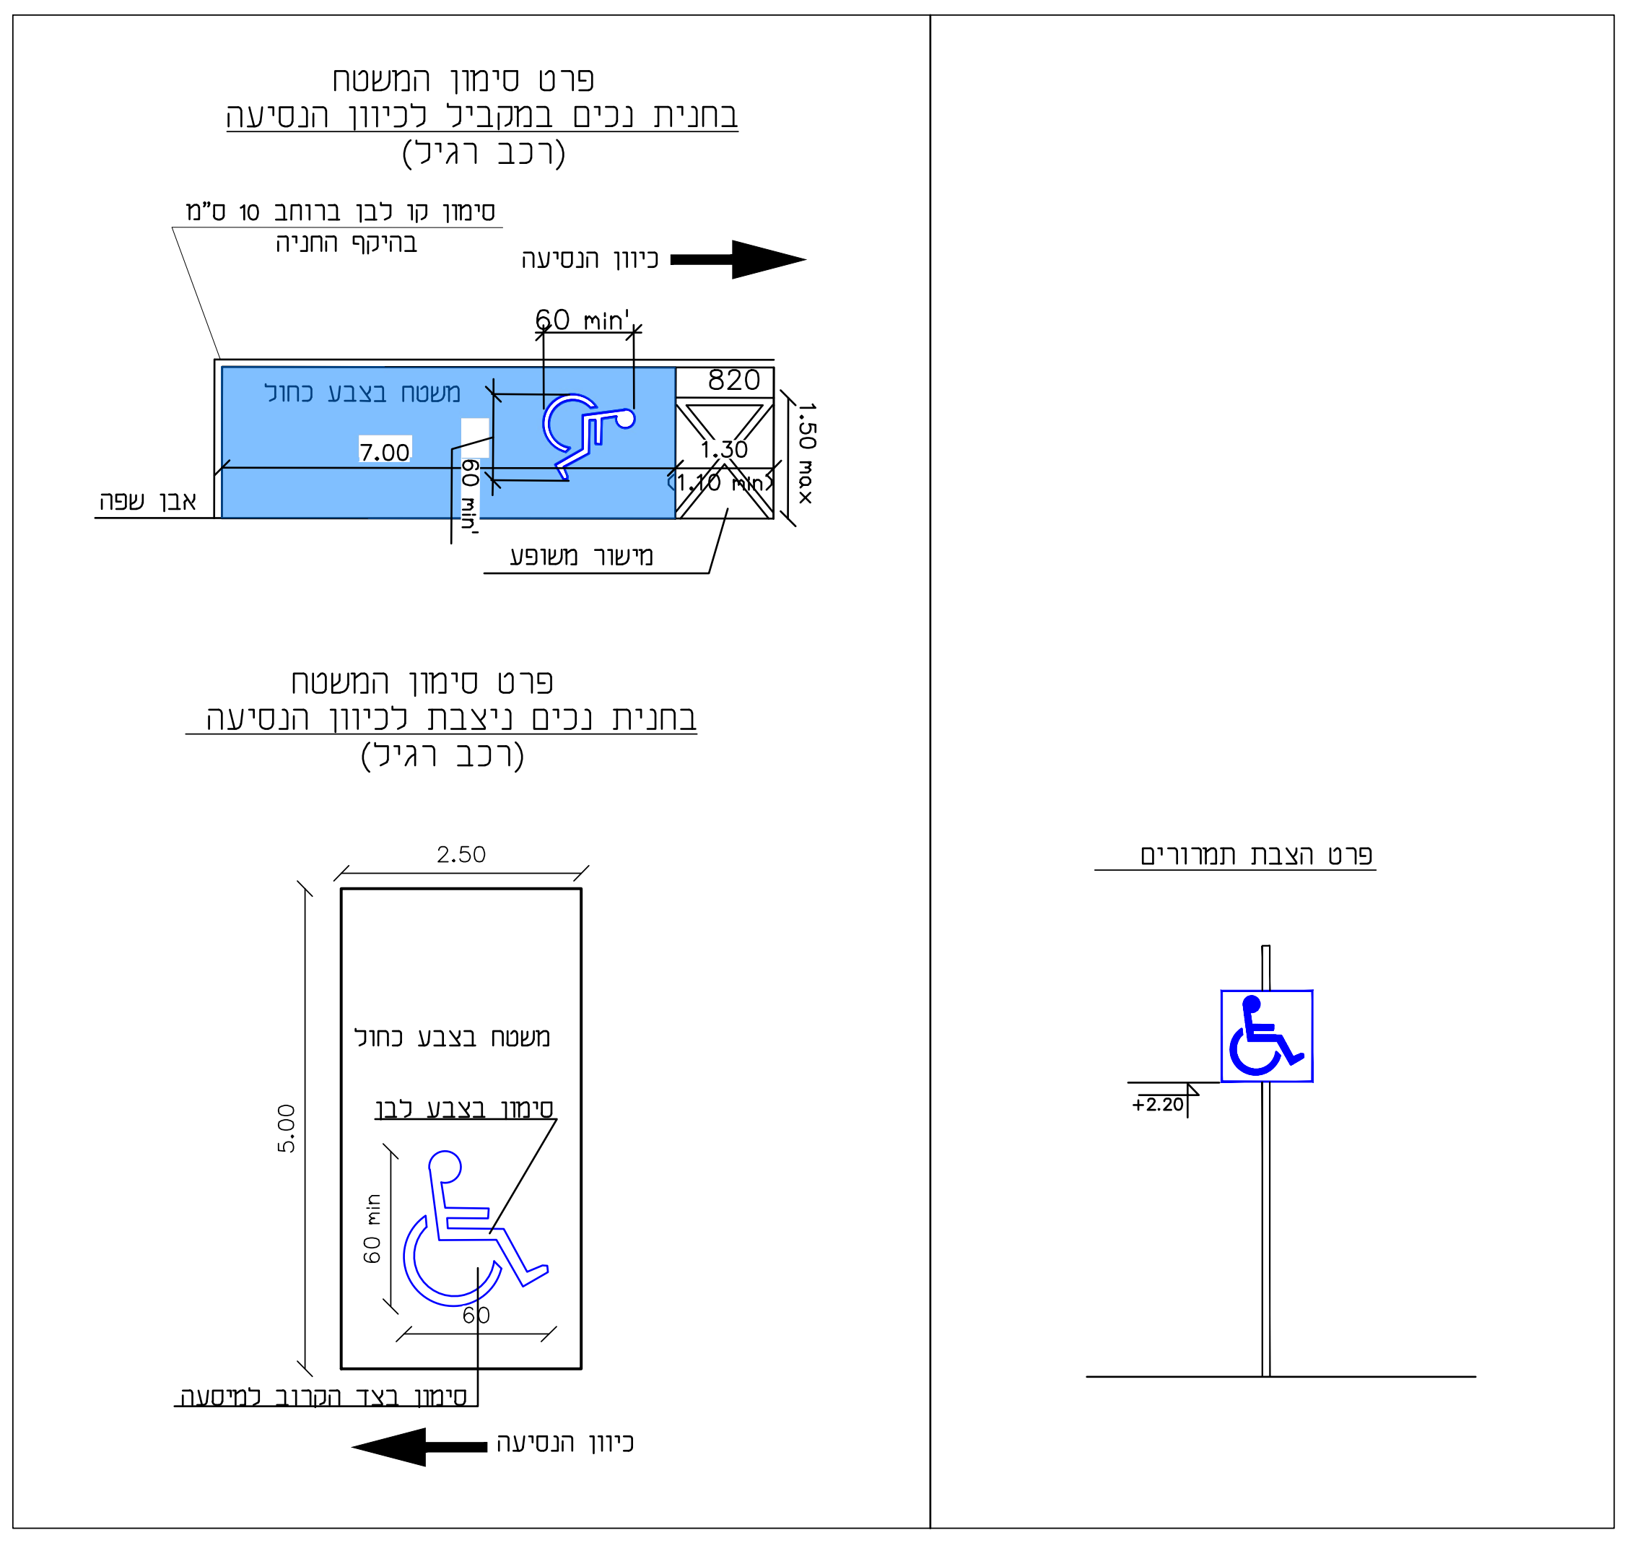
פרט סימון המשטח
בחנית נכים במקביל לכיוון הנסיעה
(רכב רגיל)
סימון קו לבן ברוחב 10 ס"מ
בהיקף החניה
כיוון הנסיעה
60 min'
משטח בצבע כחול
7.00
820
1.30
1.10 min
1.50 max
60 min'
אבן שפה
מישור משופע
פרט סימון המשטח
בחנית נכים ניצבת לכיוון הנסיעה
(רכב רגיל)
2.50
5.00
משטח בצבע כחול
סימון בצבע לבן
60 min
60
סימון בצד הקרוב למיסעה
כיוון הנסיעה
פרט הצבת תמרורים
+2.20

הריני לאשר כי התכנית המוגשת לאישור נערכה על ידי מהנדס רשוי והיא תואמת את הנחיות המפקח הארצי על התעבורה, לוח התמרורים התקף ודרישות החוק.

מהנדס תנועה מומחה
מוטי פריד

03.04.2024
תאריך

מוטי פריד
מ.ר. 24568963

חתימת
רשות תמרור מקומית

תאריך

פרוייקט:
מדרשת בן גוריון- חניות נכים

שם התכנית:
חנית נכים בעין עקב\עין שרב

מזמין העבודה:
מועצה איזורית רמת נגב

כל הזכויות שמורות לחברת ת.ה.ן. בע"מ.
אין לשכפל מסמך זה, לעשות בו שימוש או להפיצו ללא אישור בכתב.

תכנון הנדסי (1986) בע"מ
מדידות,תכנון ושרותים הנדסיים
להבים
רח' צבעוני 13
מיקוד 85338
טל.08-6513636
פקס:08-6519656
tahan@tahan.co.il
"חבר באיגוד המהנדסים לבניה ותשתית בישראל"
"חבר בלשכת המודדים המוסמכים בישראל"
www.tahan.co.il
מערכת איכות מאושרת

שלב תכנון	ראשוני/מוקדם (SD) ○	מתקדם (PD) ○	מפורט (DD) ●	
מטרה	לעיון (FI) ○	לאישור(FA) ●	למכרז (FT) ○	לביצוע (FC) ○

מהדורה	תאריך	תכנן	שרטט	אישר
00	03.04.2024	ב. שקד	ל.הלפרין	מ.פריד

מס' פרוייקט : 000001519-008
קנ"מ: 1 : 250

שם קובץ הגיליונות: SHEET FILE NAME: THN-TR-1519-008-DD-20XX-00.DWG
שם קובץ הדפסה: PLOT FILE NAME: THN-TR-1519-008-DD-2003-00.PDF

מהדורה מס' תוכנית שלב פרוייקט מס' פרוייקט תחום ספק
THN-TR-1519-008-DD-2003-00

T:\1519 - מדרשת שדה בוקר נכים 1519-008\רמת נגב - ליווי מקצועי בנושא תנועה וכבישים\THN-TR-1519-008-DD-20XX-00.DWG, 03/04/2024 11:10:17